


NÜRNBERG-WORZELDORF, AN DER RADRUNDE KONZEPT B




LAENGSSCHNITT
1:1.000


LAGEPLAN - TEIL A+B
1:1.000

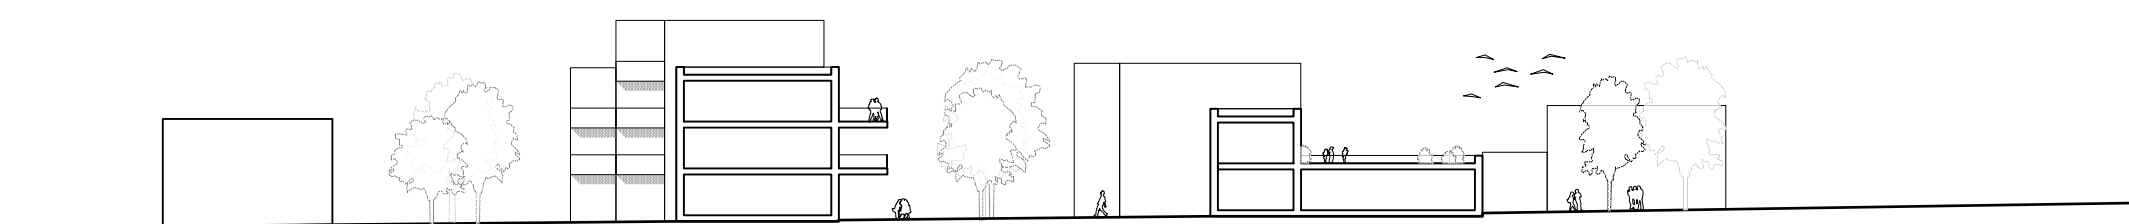

QUERSCHNITT A-A
1:500

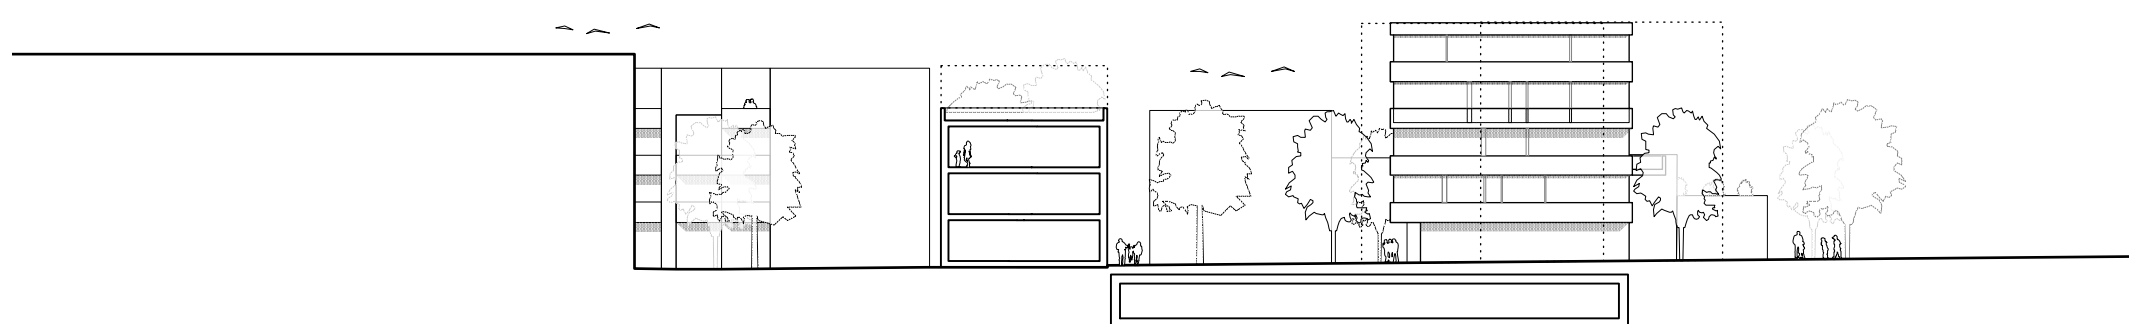

QUERSCHNITT B-B
1:500

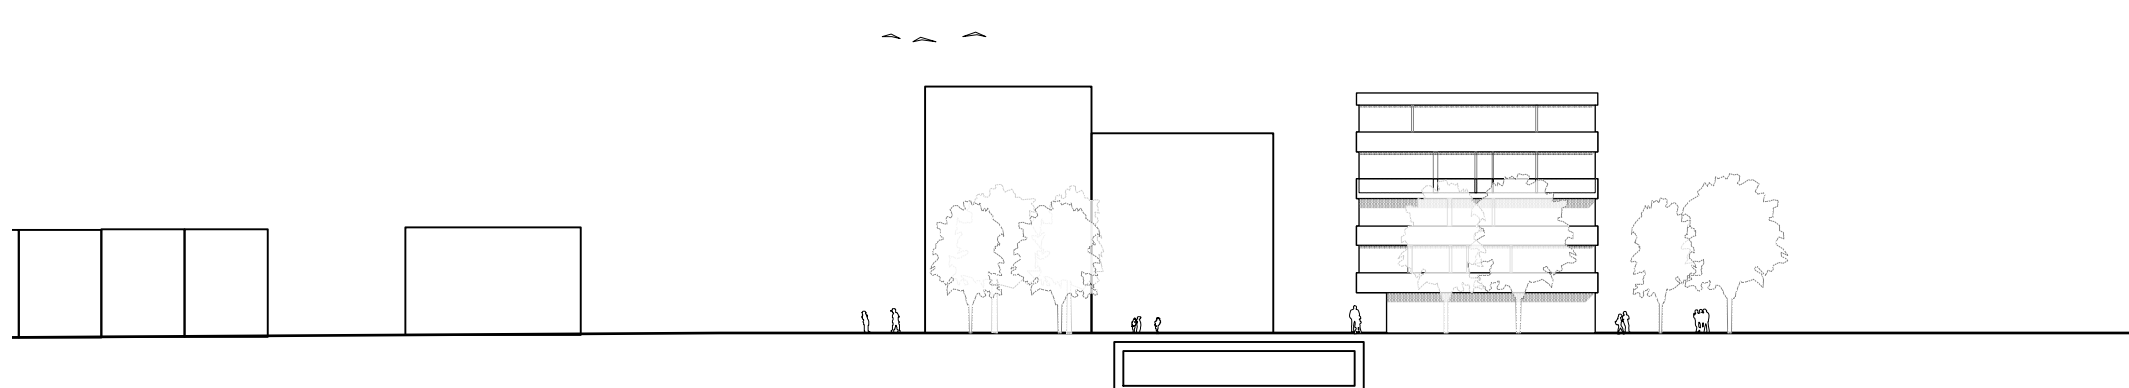

QUERSCHNITT C-C
1:500



AN DER RADRUNDE Nürnberg-Worzeldorf
Städtebaulicher Vorentwurf
im Rahmen einer Mehrfachbeauftragung

30.10.2019 - Konzeptplan A

johannsraum
ATELIER FÜR ARCHITEKTUR
Paradies 17 · 90459 Nürnberg
T: +49 (0)911 4384420
F: +49 (0)911 43844220
E: office@johannsraum.de