




Diagramm Grünraum & Ökologie 1:2.500  
"Grüne Finger" als Kaltluftschneisen und Entwässerungsflächen

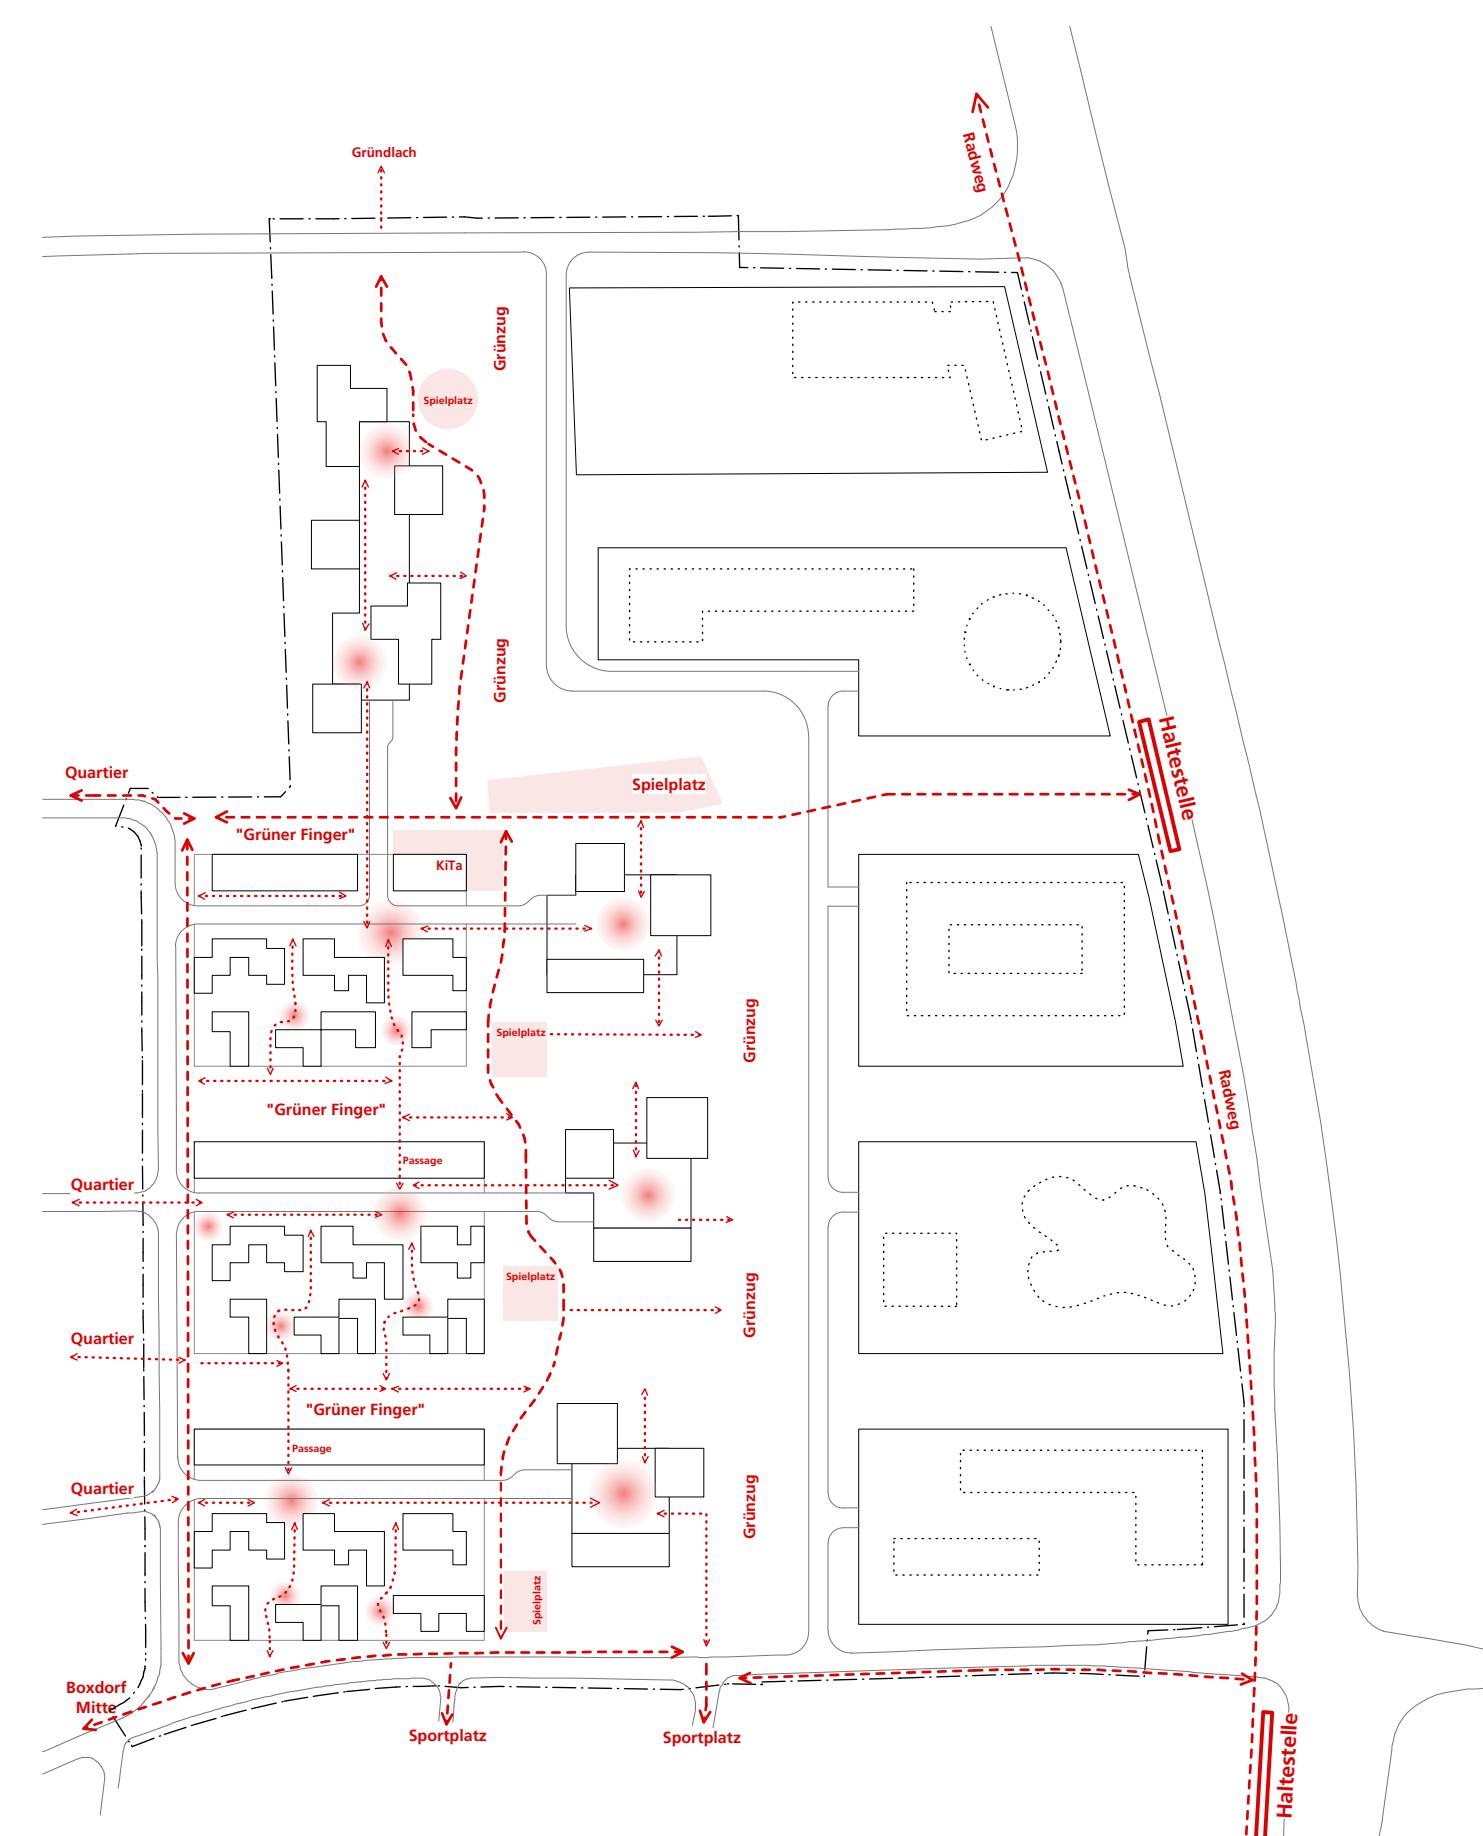

# Diagramm Fuß- und Radwege Anbindung und Durchlässigkeit



Diagramm Nutzungsverteilung 1:2.500


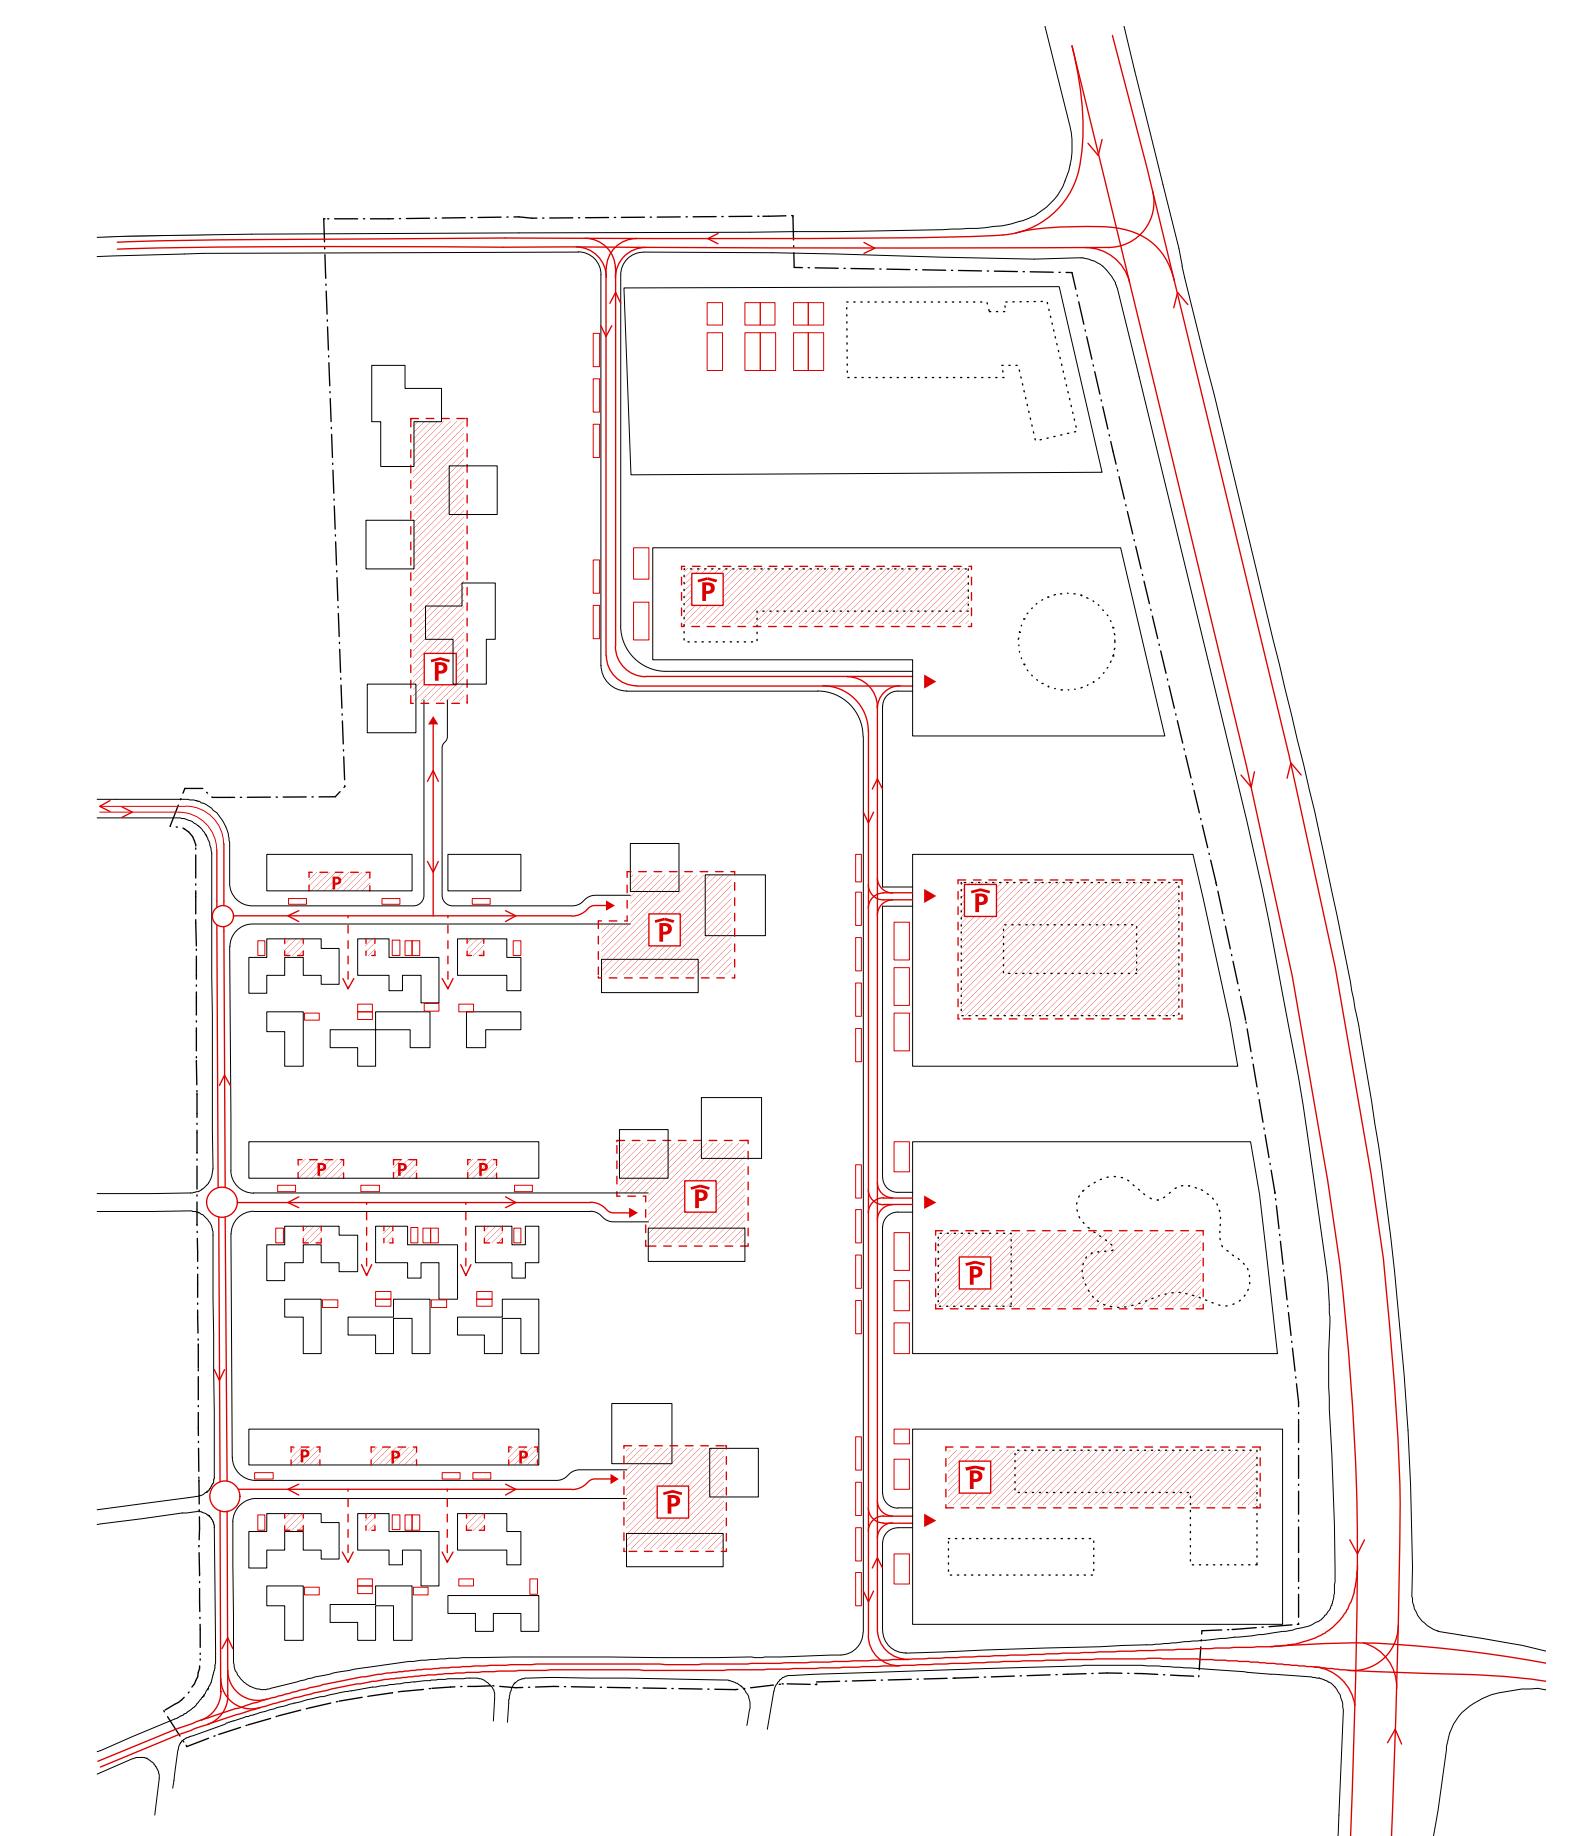



Diagramm MIV & ruhender Verkehr 1:2.500



Typologisches Diagramm Nordquartier

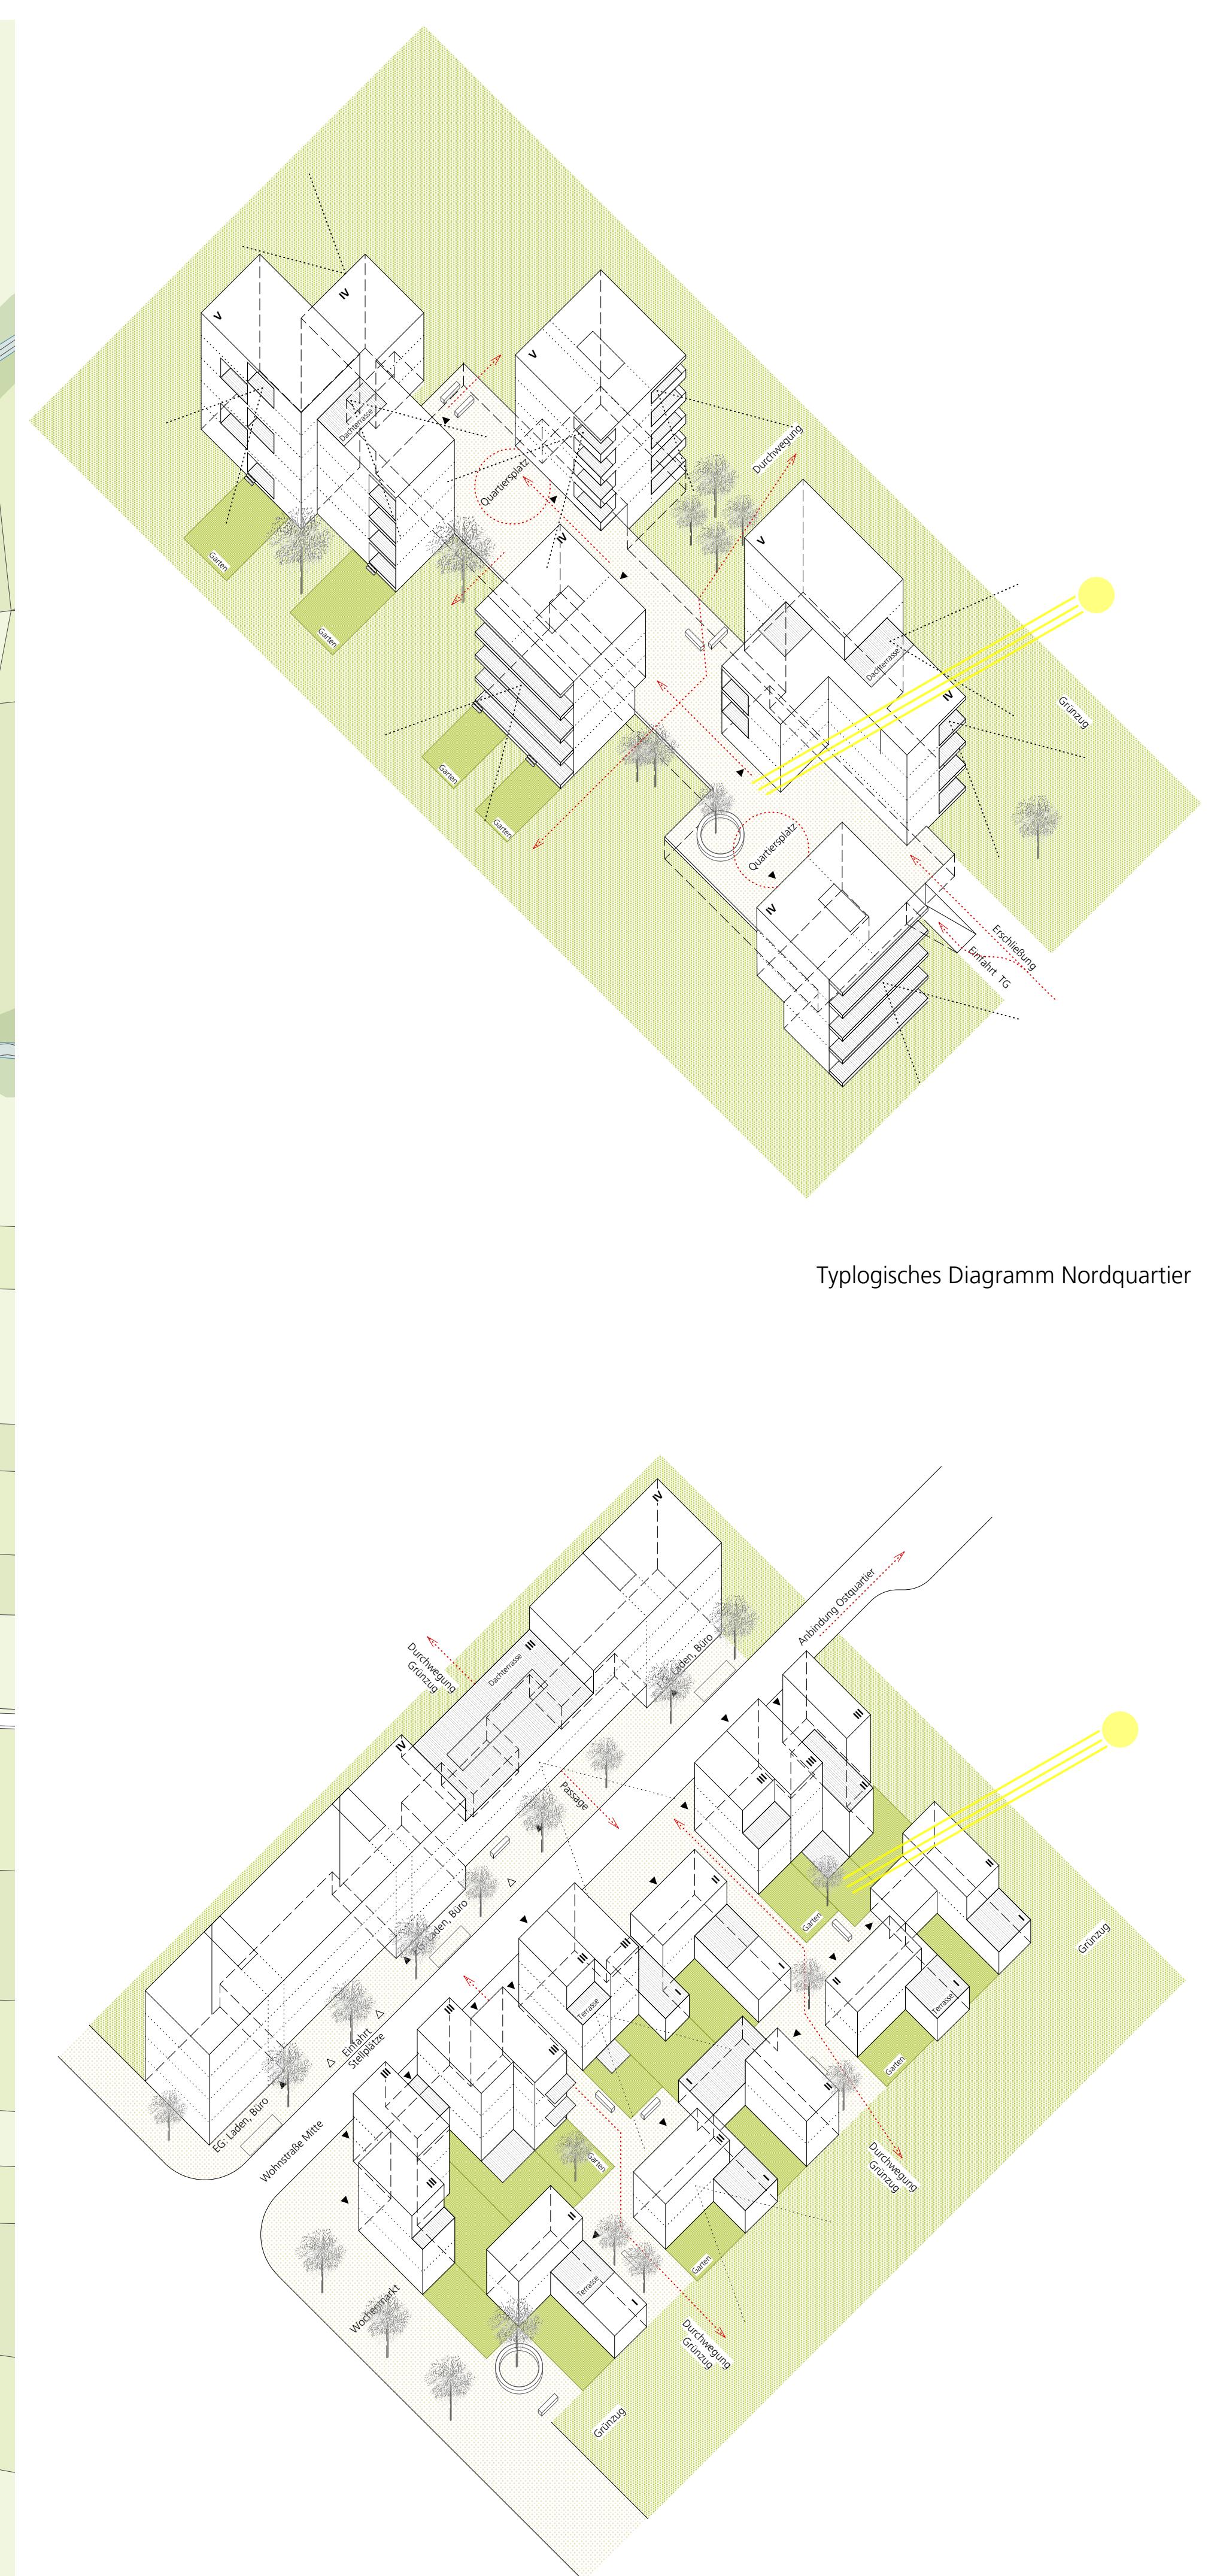

## Typologisches Diagramm Ostquartier

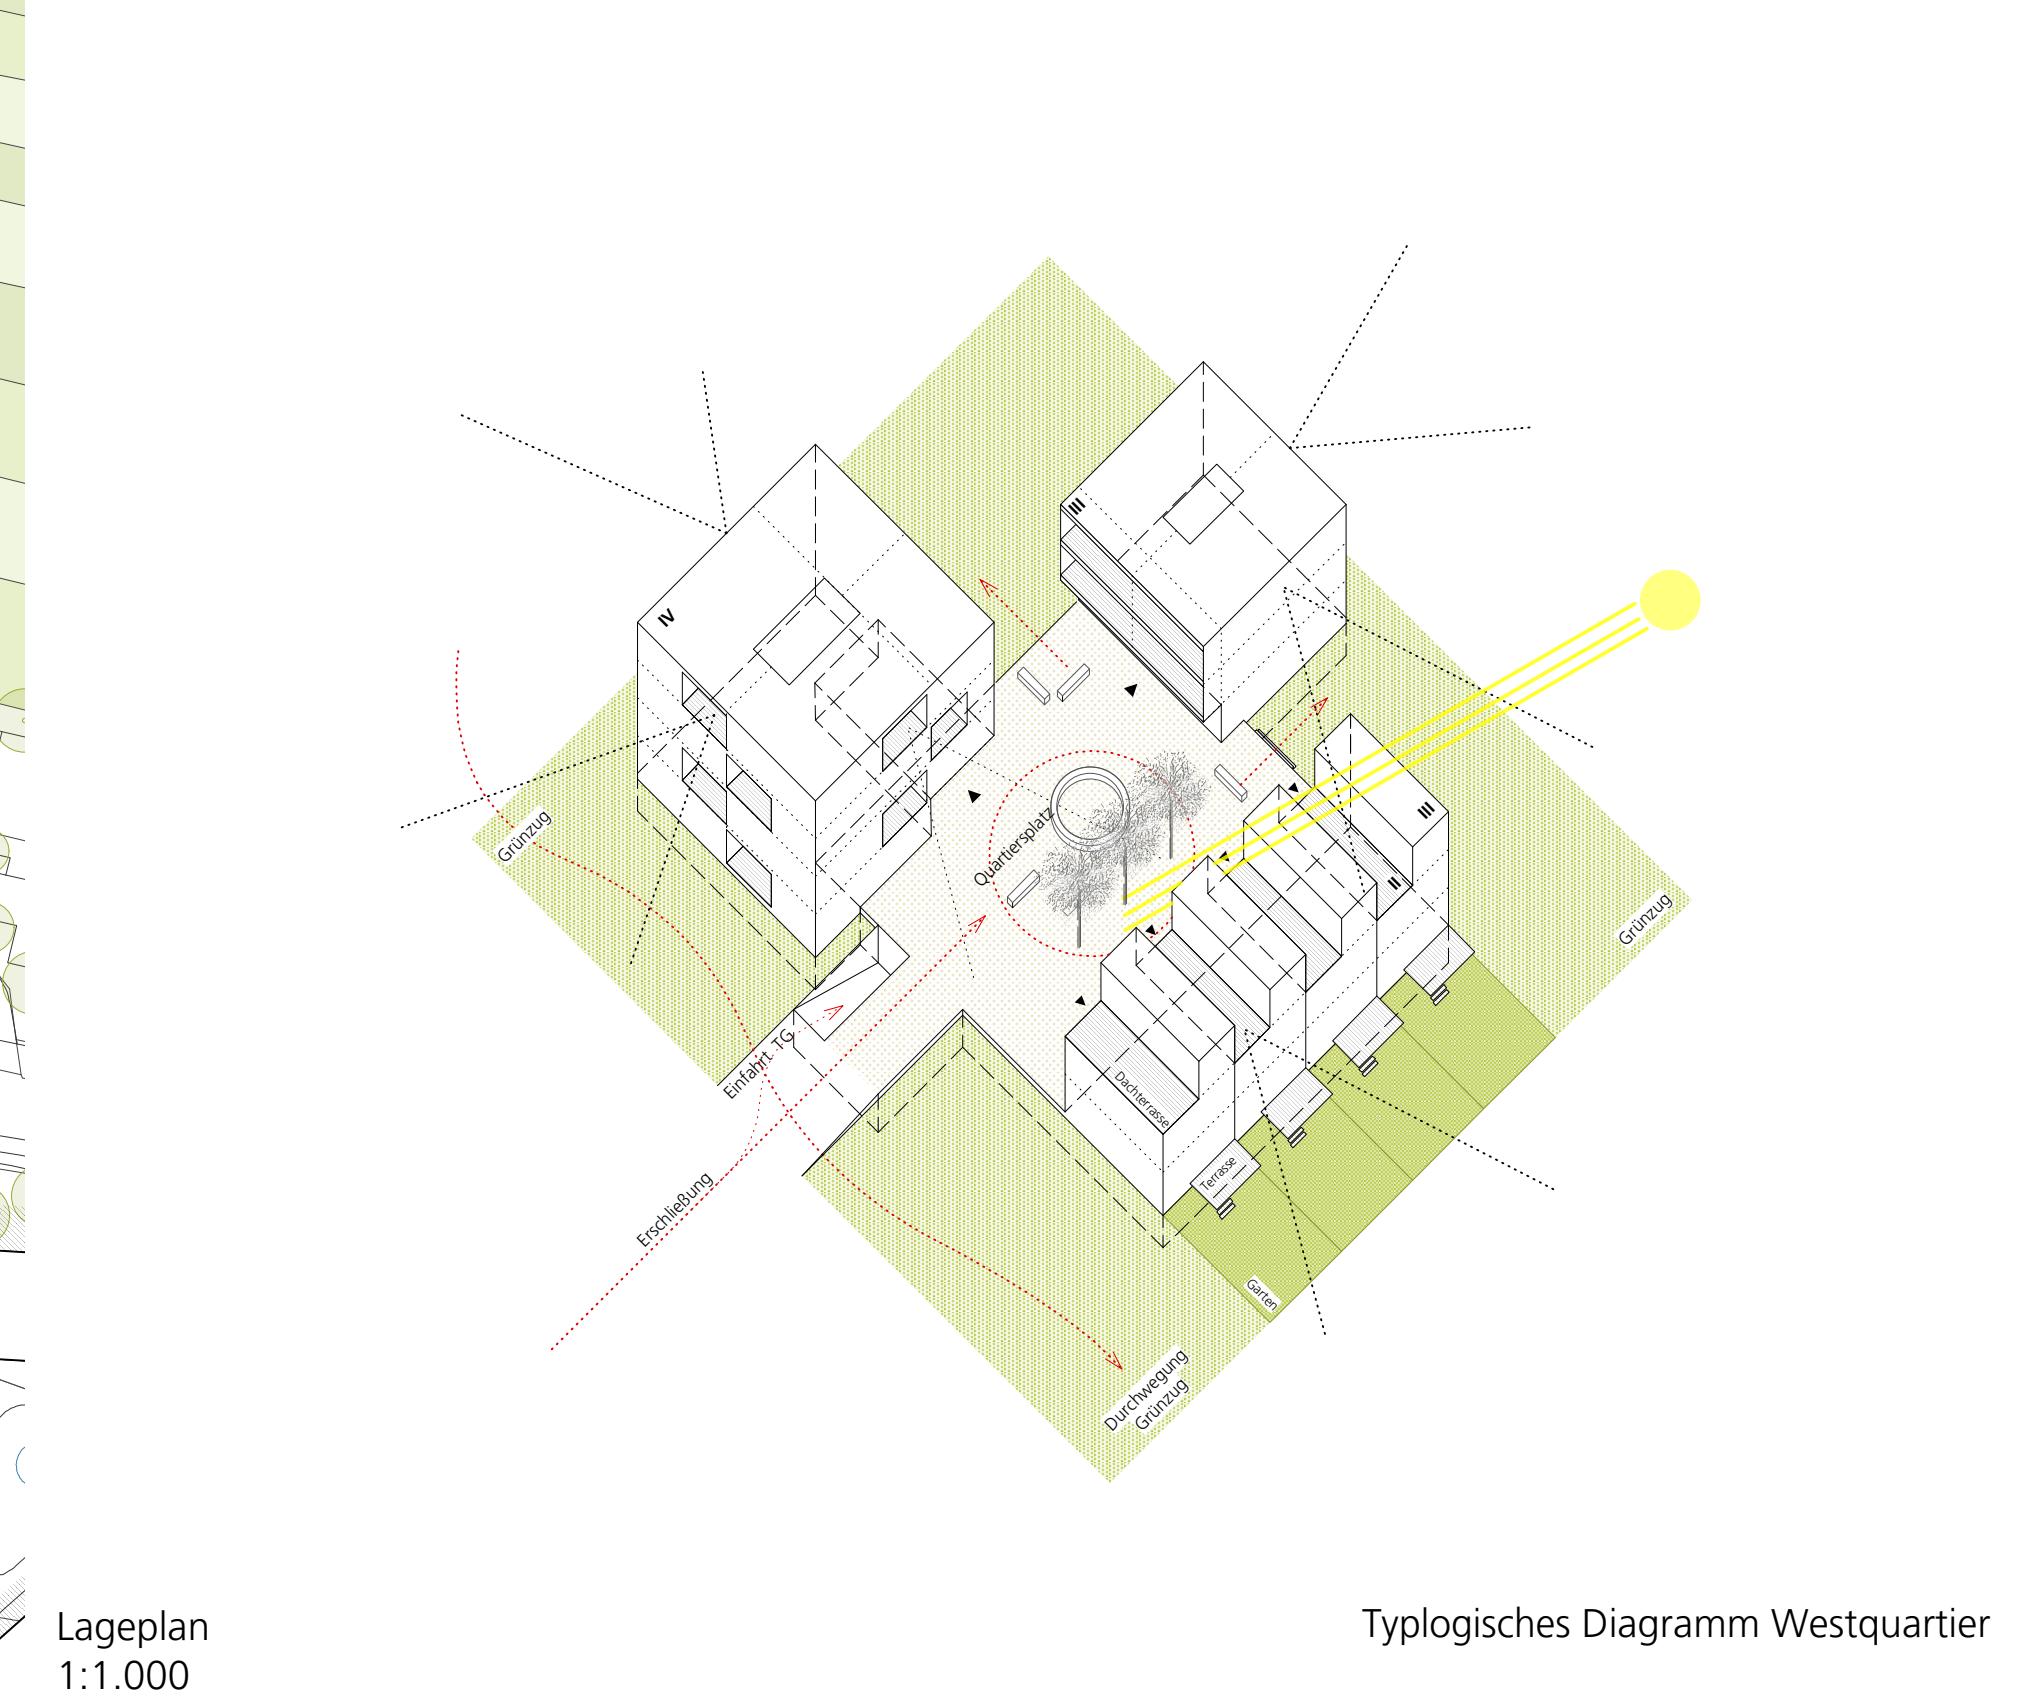

# Typologisches Diagramm Westquartier