


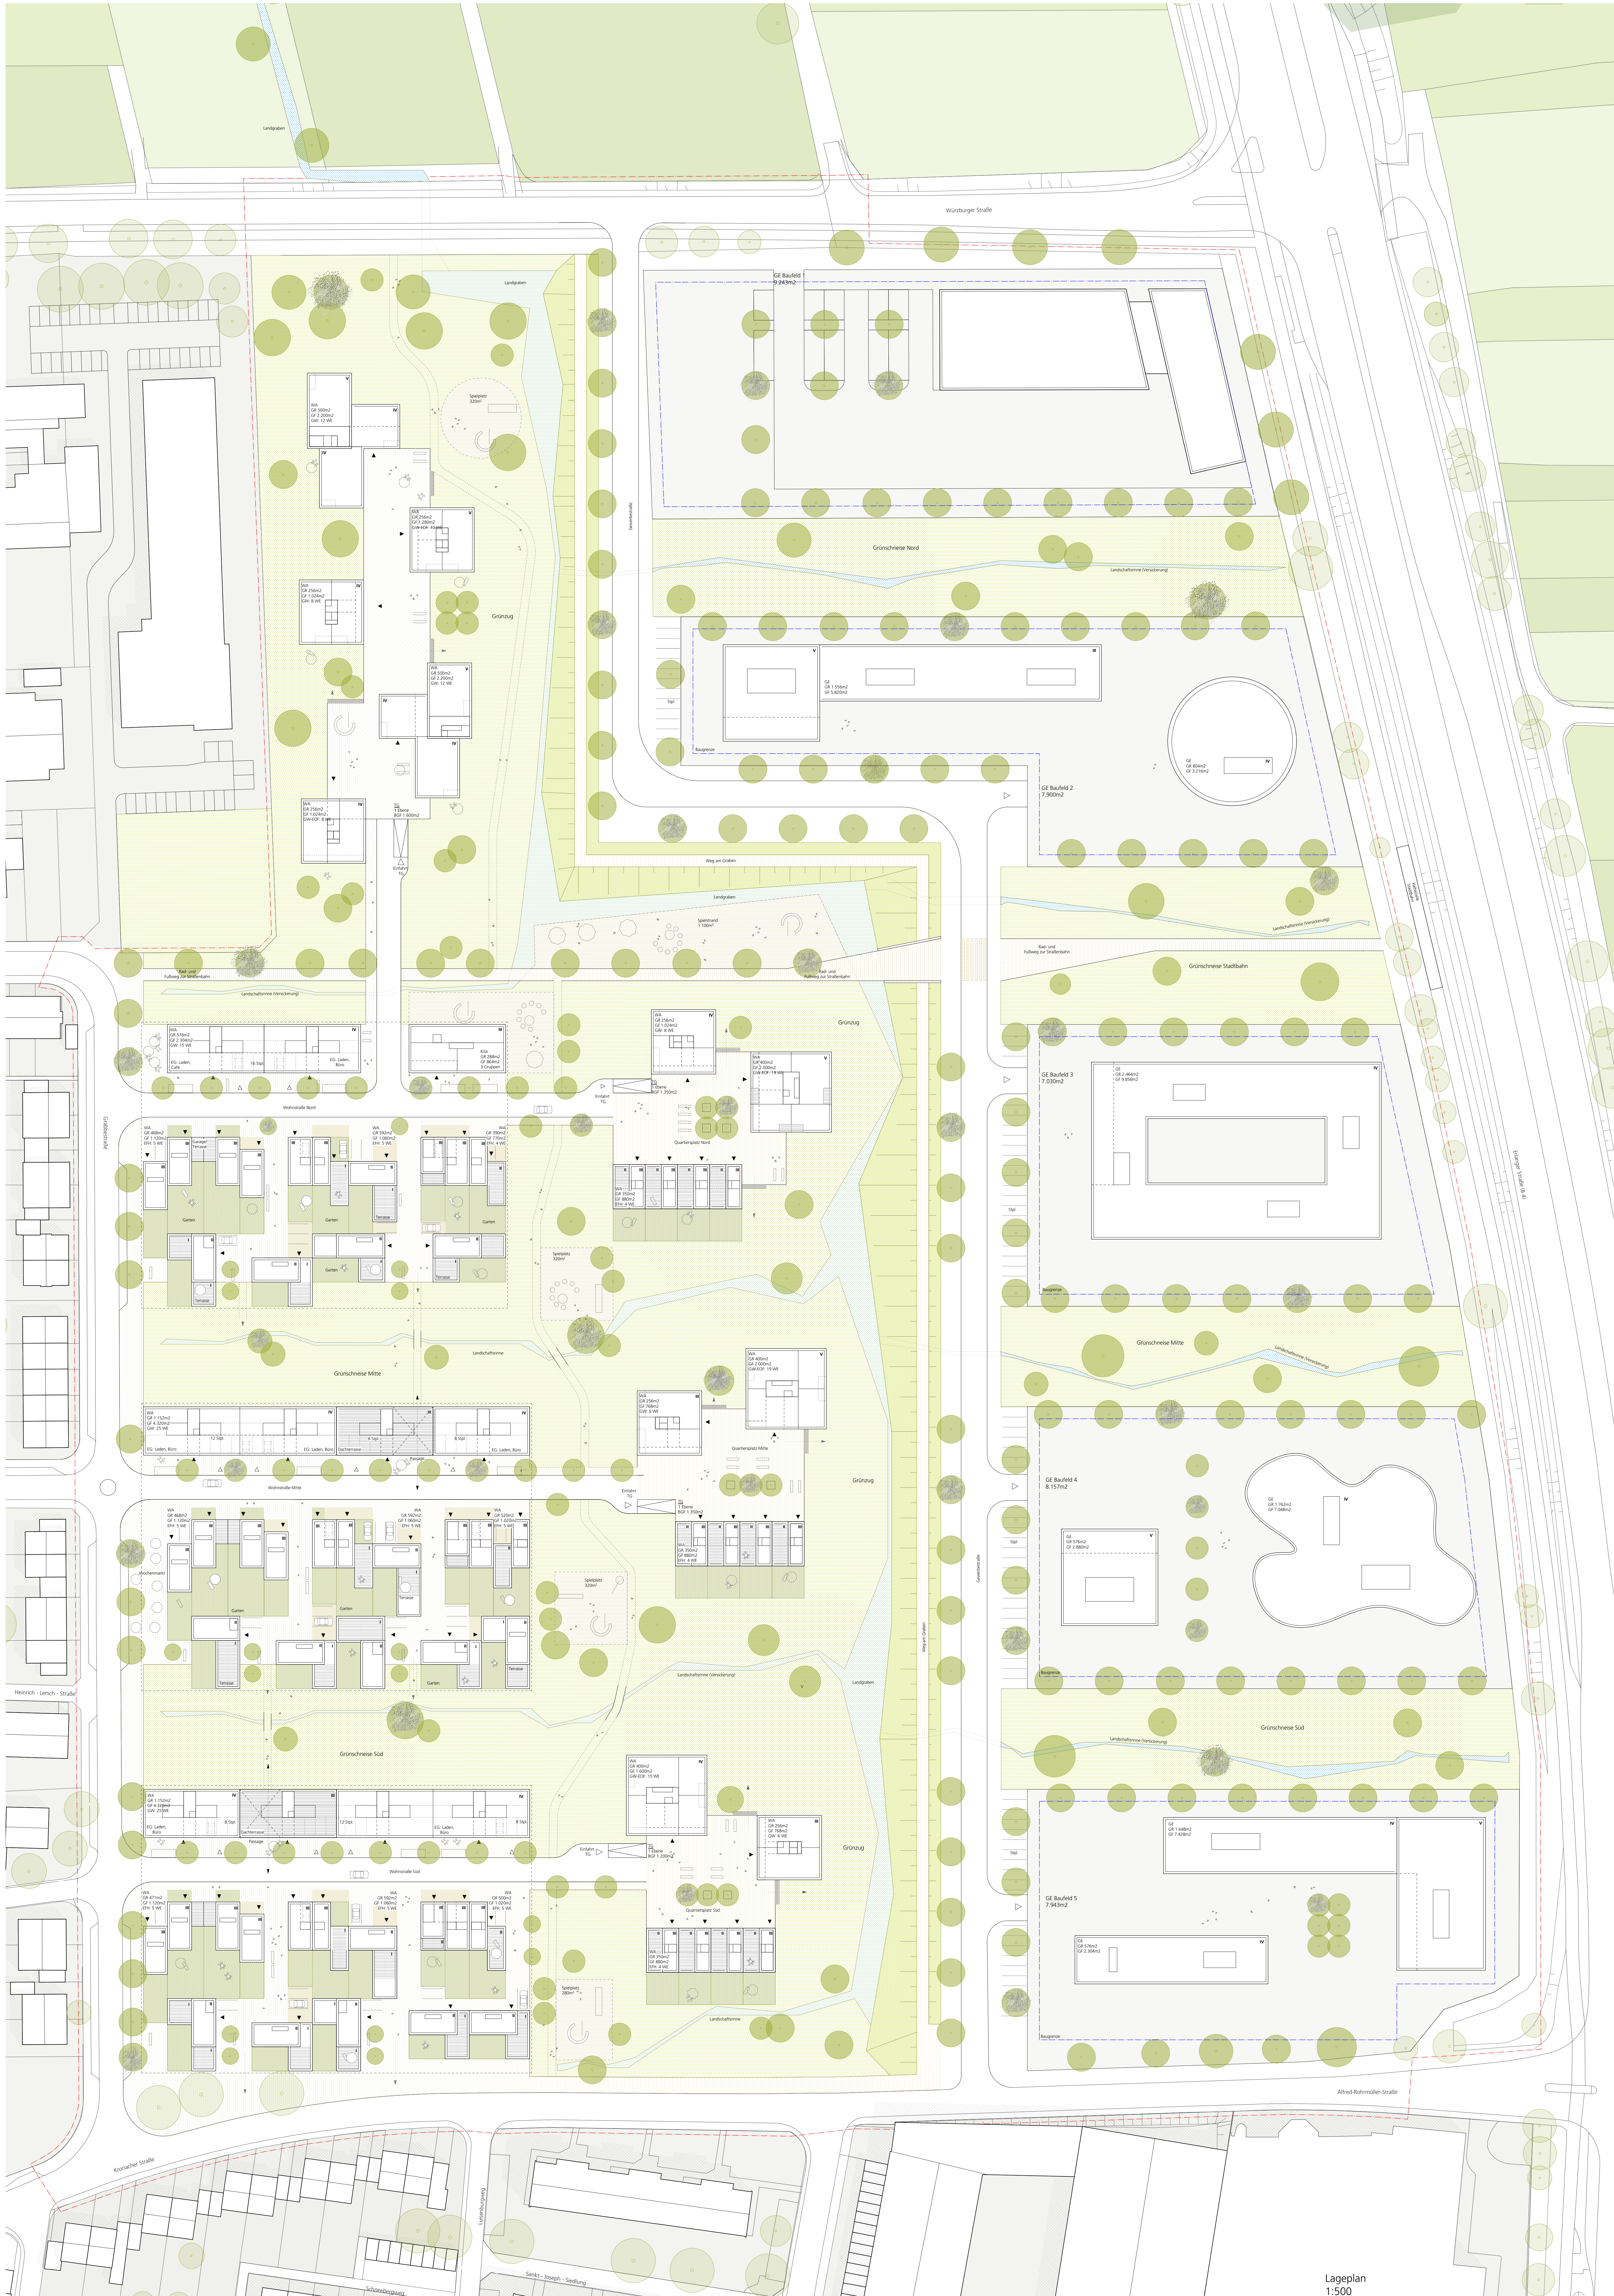

Lageplan  
1:500