


KLOSTERBAUER AREAL
SELIGENPORTEN

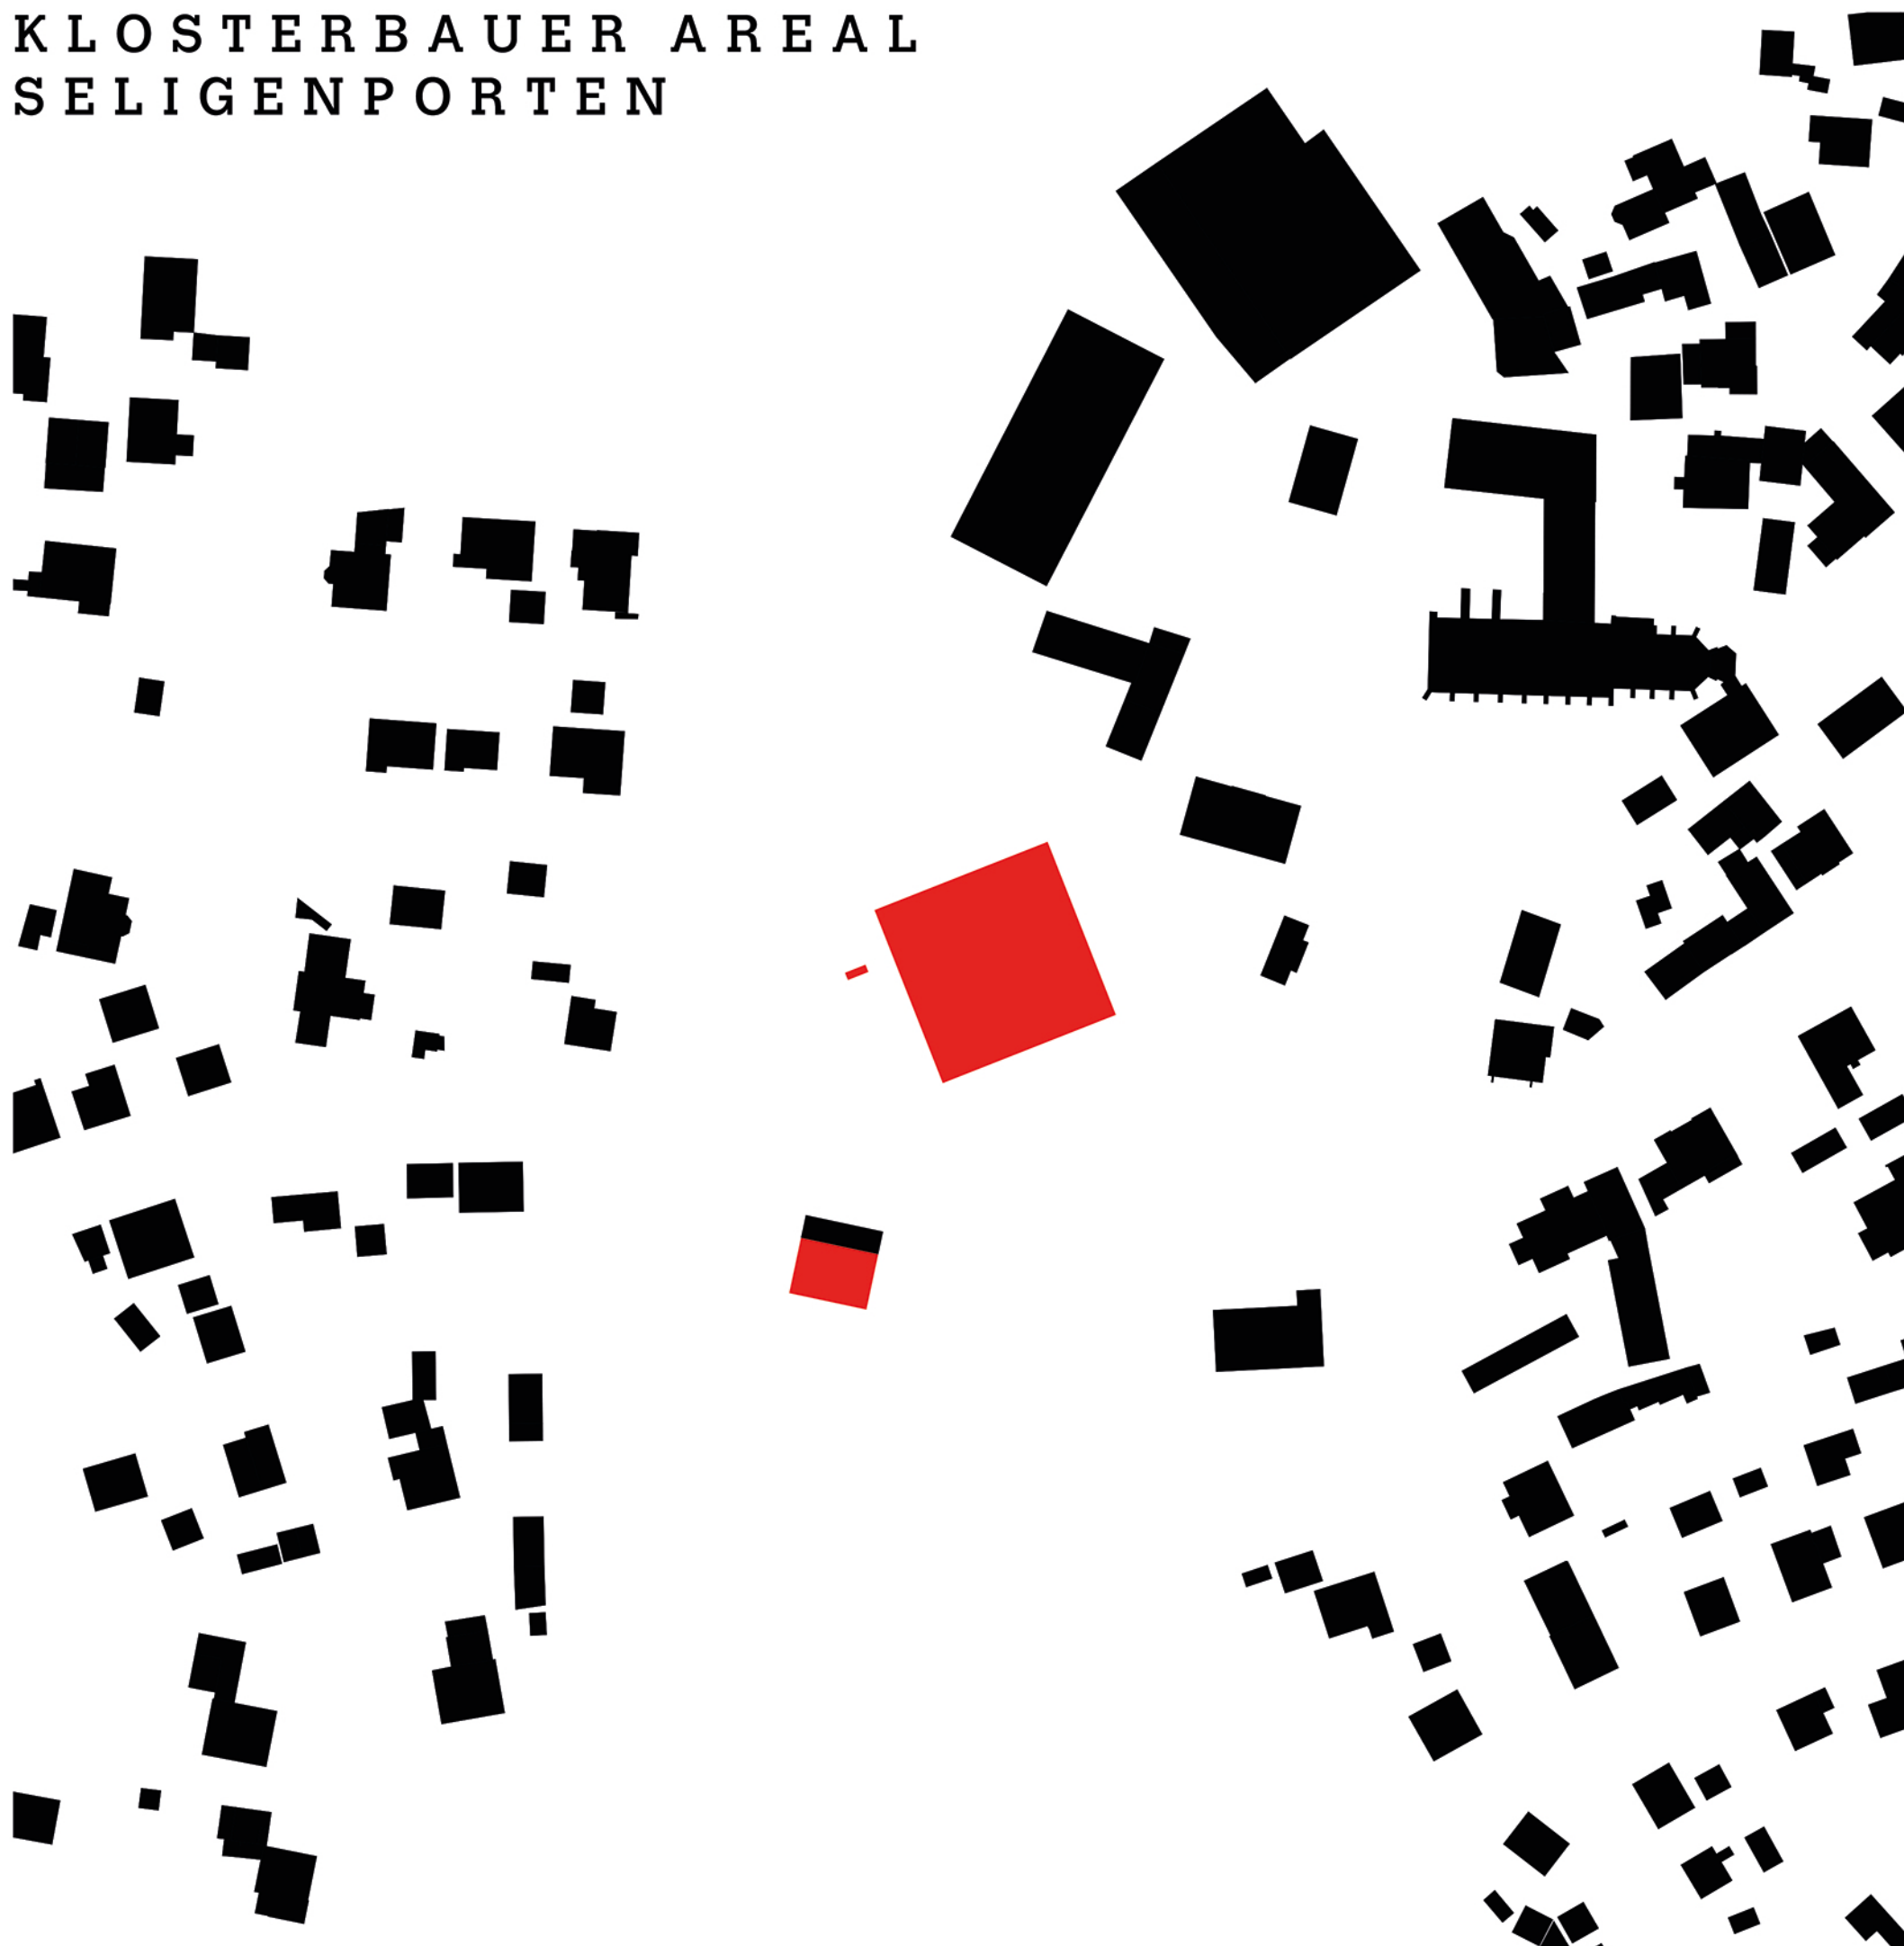










Ein wichtiges Element des Zusammenlebens in der Marktgemeinschaft ist der sichtbare Bezug zu- und untereinander. Die Position des Dorfgemeinschaftshauses soll durch die Blickbezüge zu Kirche, Kloster, Landschaft als gebauter Kristallisationspunkt die Zusammenkunft der Menschen auch baulich zum Ausdruck bringen und den wichtigen vorhandenen Identifikationspunkten der Marktgemeinschaft Respekt erweisen. Das Haus nimmt sich zurück und zeigt sich mit weit ausladendem Dach in alle Richtungen hin offen, für Veranstaltungen jeder Art. Die vier dienenden Teile in den Ecken des Hauses eröffnen die Möglichkeit, den zentralen, kreuzförmig angelegten Raum in unterschiedlichster Weise zu nutzen, zusammenzuschalten oder zu entkoppeln und sogar in lauter Einzelteilen von außen angedient, jederzeit witterungsgeschützt zu betreten und zu nutzen. Die Drehung des Hauses gibt nicht nur gerahmte Ausblicke frei, sondern zeigt zur Straße ein breiteres und vielfältigeres Gesicht, bezieht einen weiten Außenraum als Vorfläche mit ein und vermittelt zwischen den unterschiedlichen Richtungen des möglichen Ankommens.

Die Schützenhaus könnten die Ecken darunter beziehen. Referenz an die Schießanlage erweist der Aufgang, der sich selbstbewusst in der Platzfläche abbildet, etwas sonderbar, fragend auftaucht und die Herankommenden zum Betreten in diese Welt der Prazation auffordert. Der Abgang bildet den dritten Baustein im Bunde, neben Gemeinschaftshaus und Platzfläche.

Das Feuerwehhaus gegenüber ist das vierte Teil, über der Straße, in seiner Position unverändert, in seiner Form nur verändert. Das Dach etwas aufgeklappt, die eine oder andere Öffnung hinaingebrochen oder verändert, der Saal oben vergrößert, mit eigener Außenterrasse als zweitem Zugang. Auch hier zählt die Achtung des Bestehenden, in der Überformung liegt eine große Chance, viel wiederzuverwenden und nur zu ergänzen um das, was fehlt, in Ordnung zu bringen, was nicht funktioniert.

Das Schützenhaus ist der steinerne Sockel, betont, des Gemeinschaftshauses, das sich der Holzbau mit markanter Silhouette aus der Platzfläche erhebt. Die Feuerwehr bekommt auch ein steinerne Haus, die Erweiterung fügt sich in der Materialität ein, durch die Wiederverwendung verringert sich der ökologische Fußabdruck der Maßnahme ganz entschieden.

So soll der Ausdruck des Neuen und Erneuernten nichts allzu Ungewohntes haben, soll Respekt und Achtung, Wertschätzung von dem, was ist, bekunden und die Geschichte des Zusammenlebens weiterzählen, mit den Mitteln des Heute.

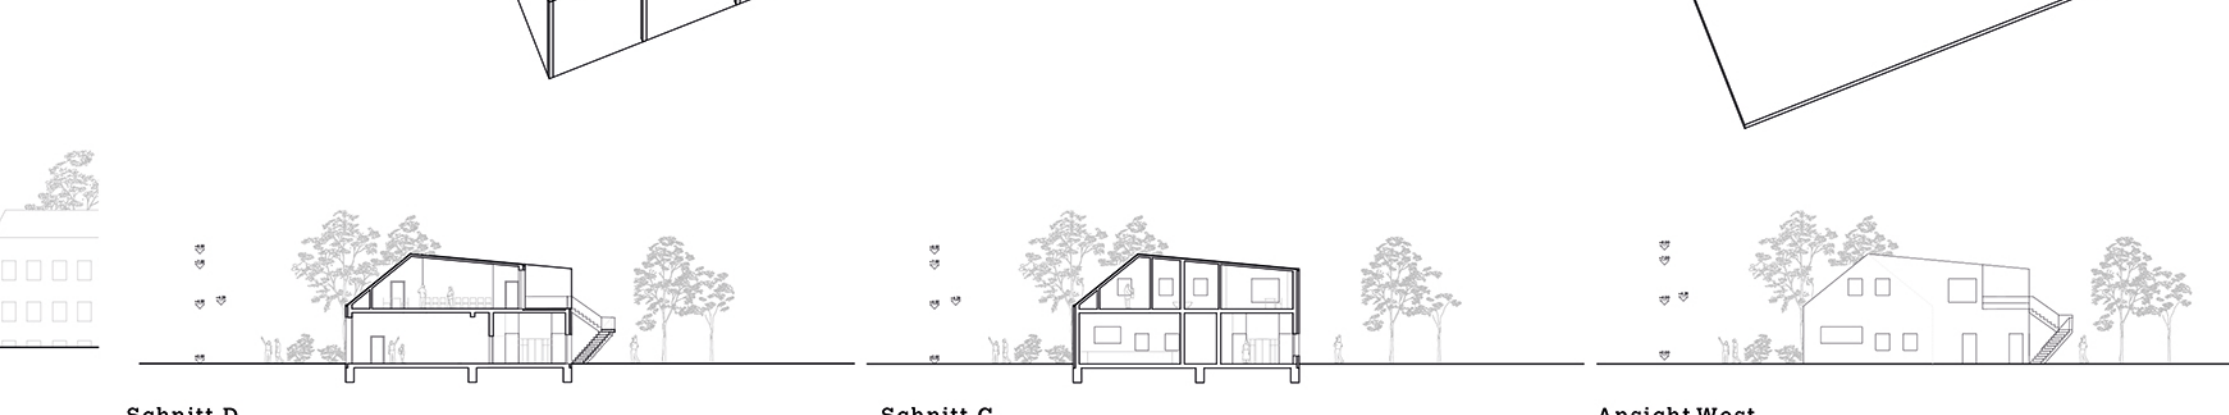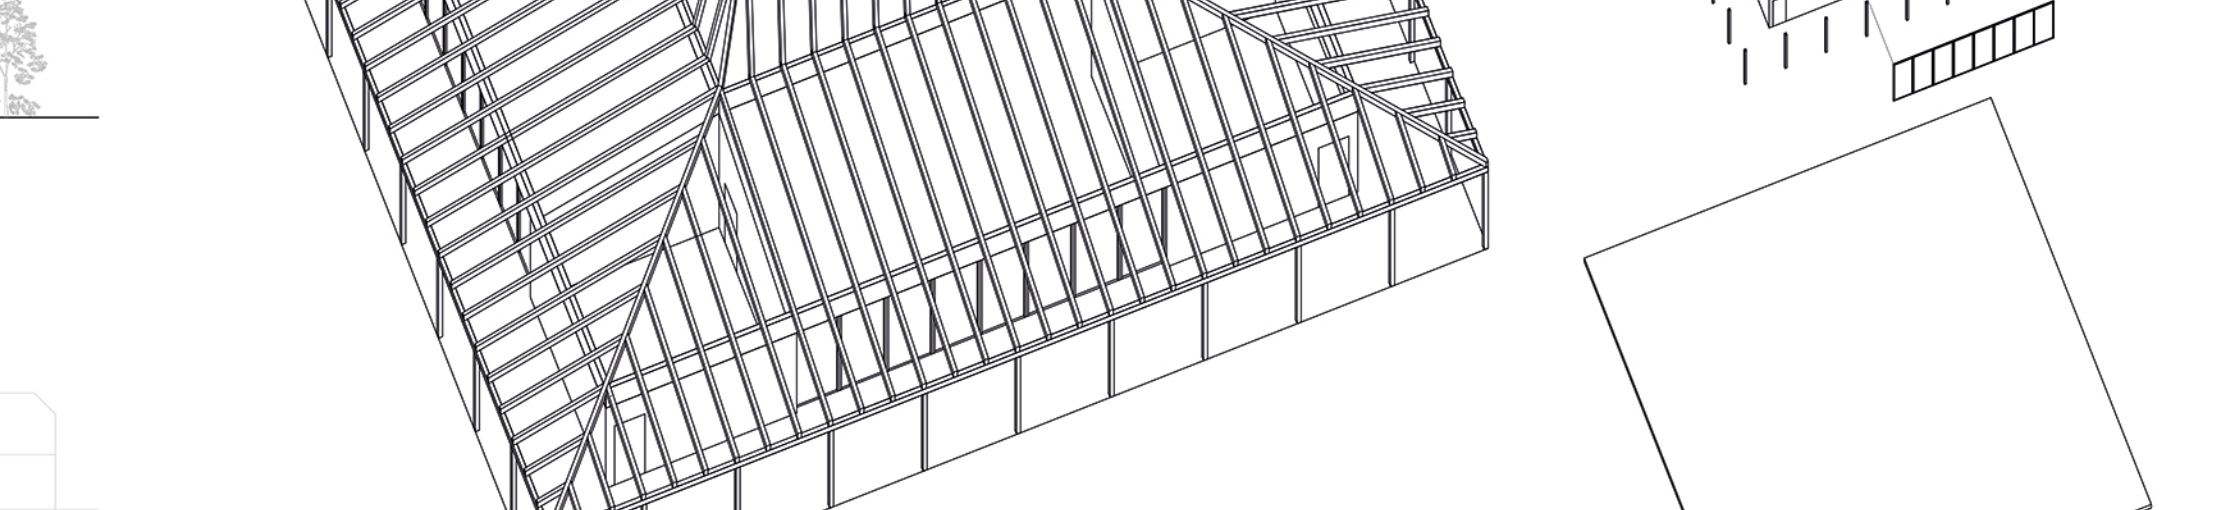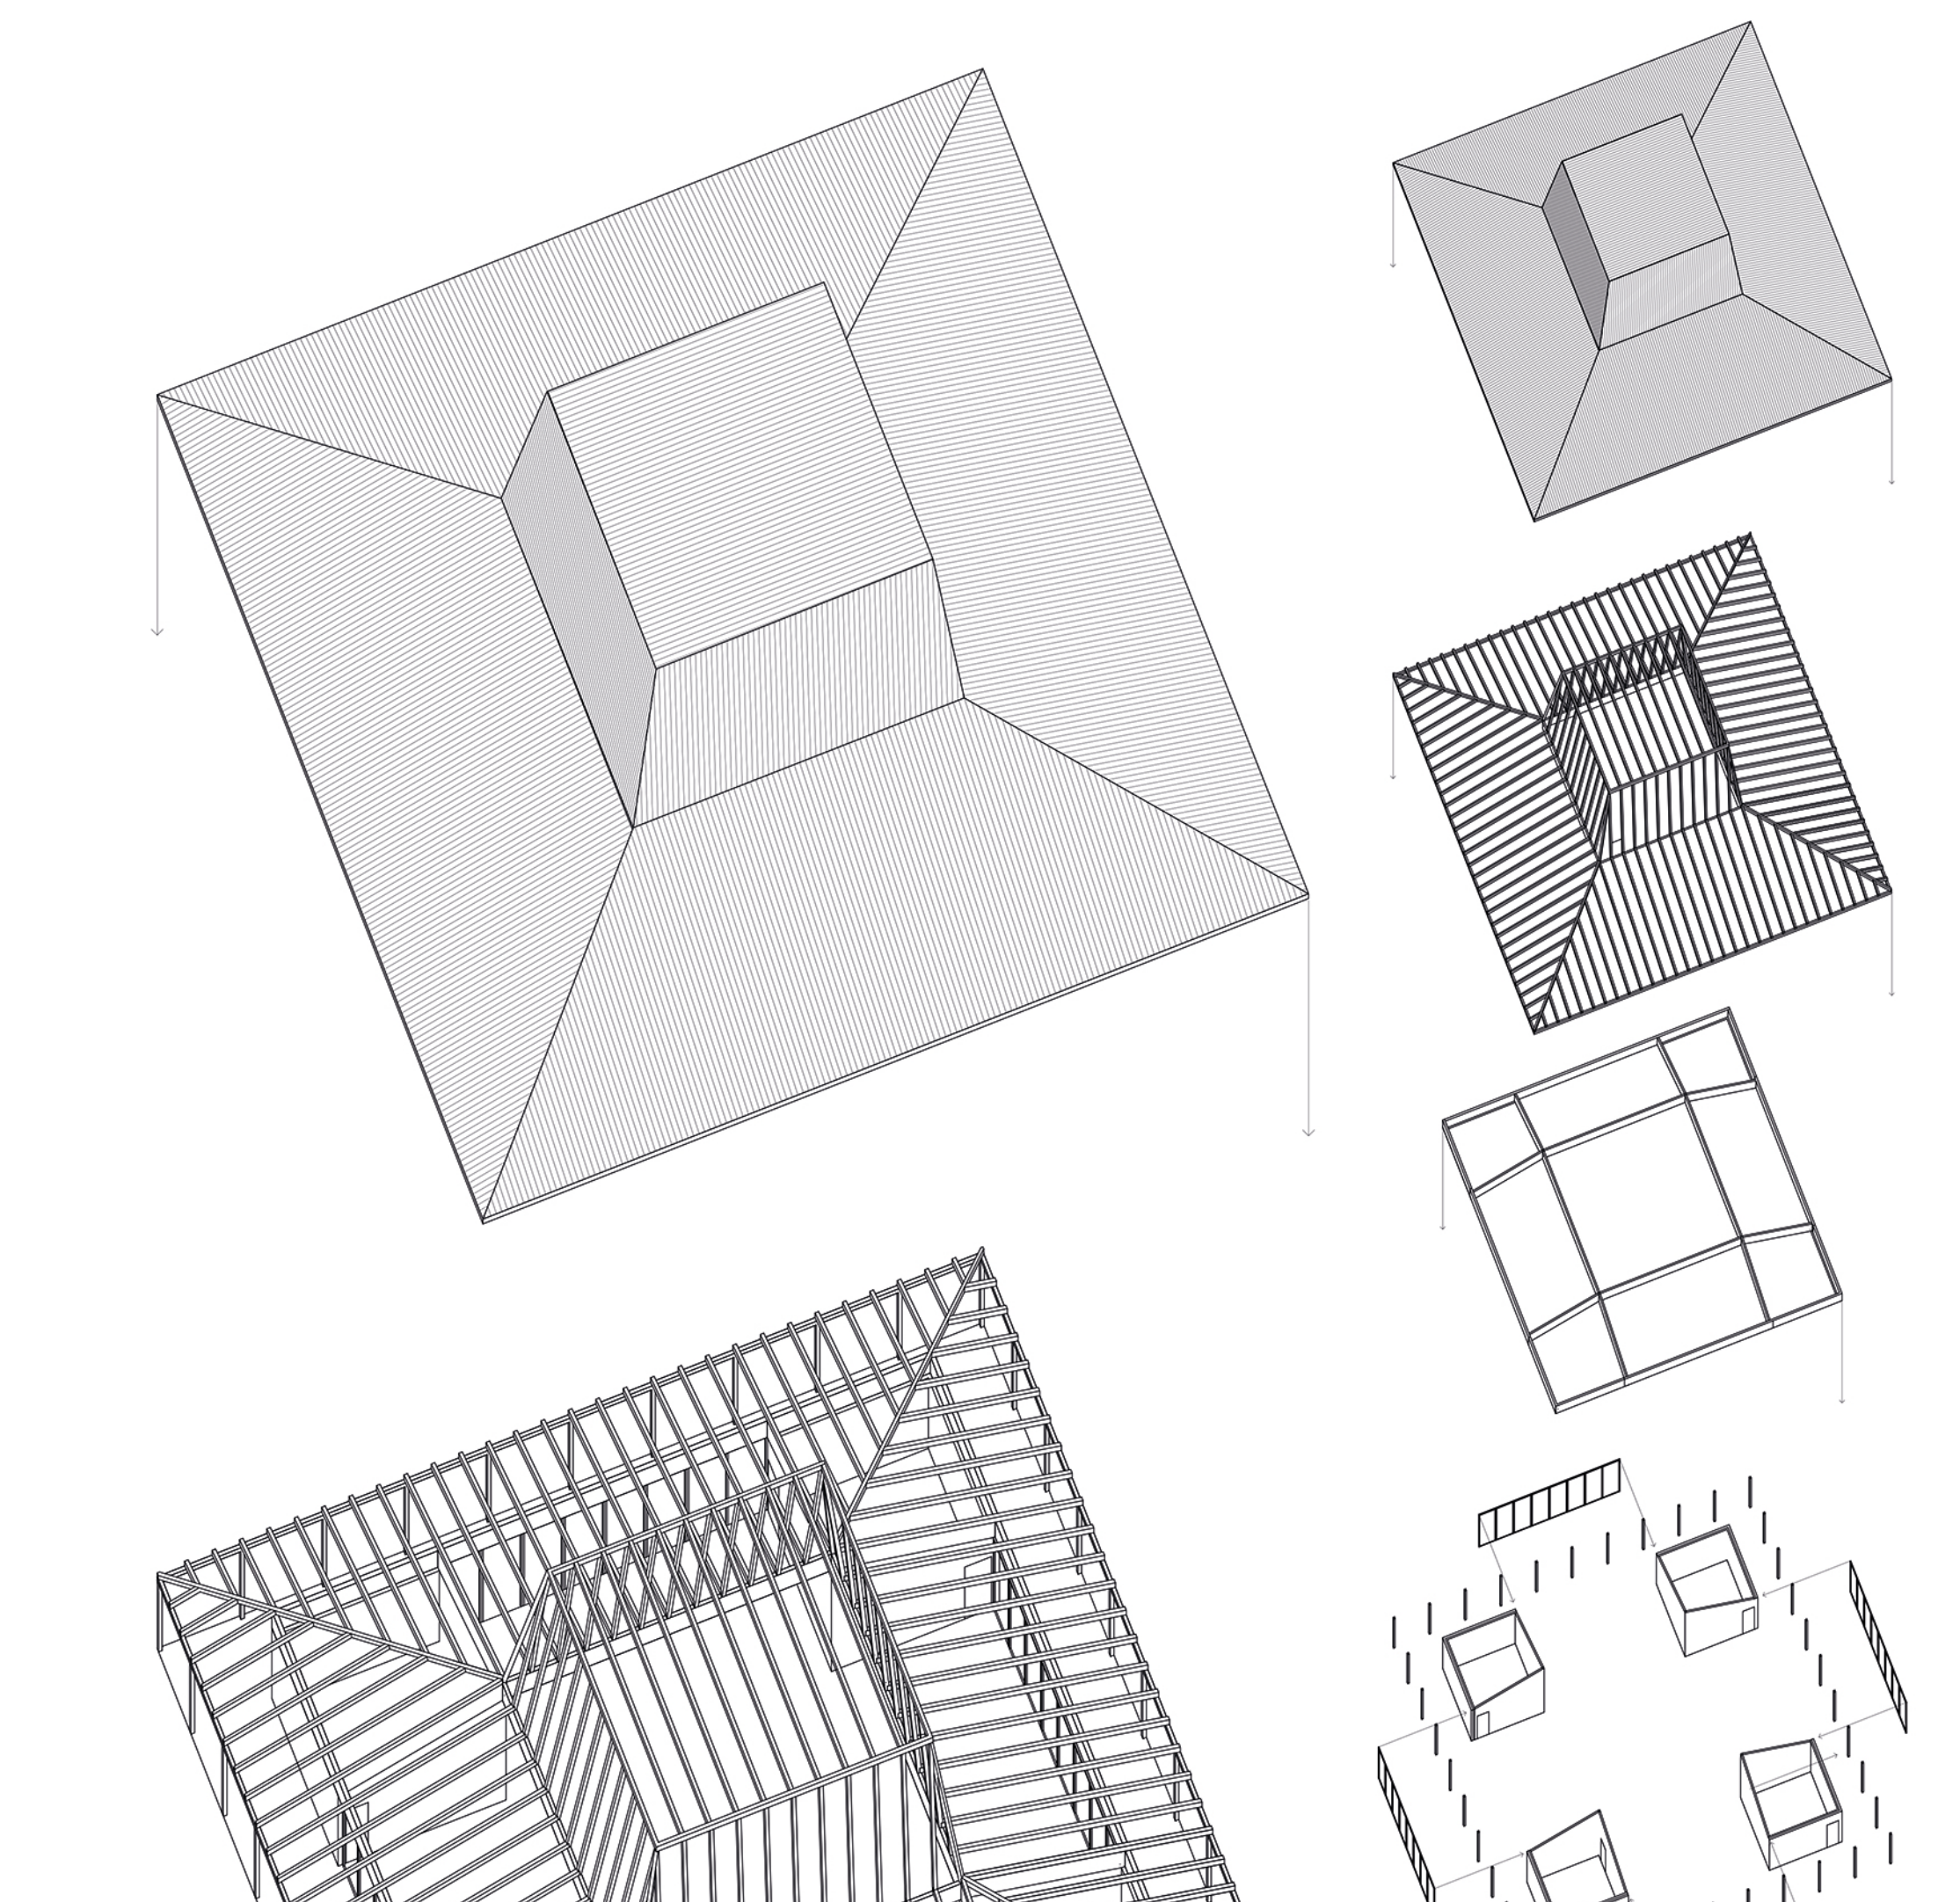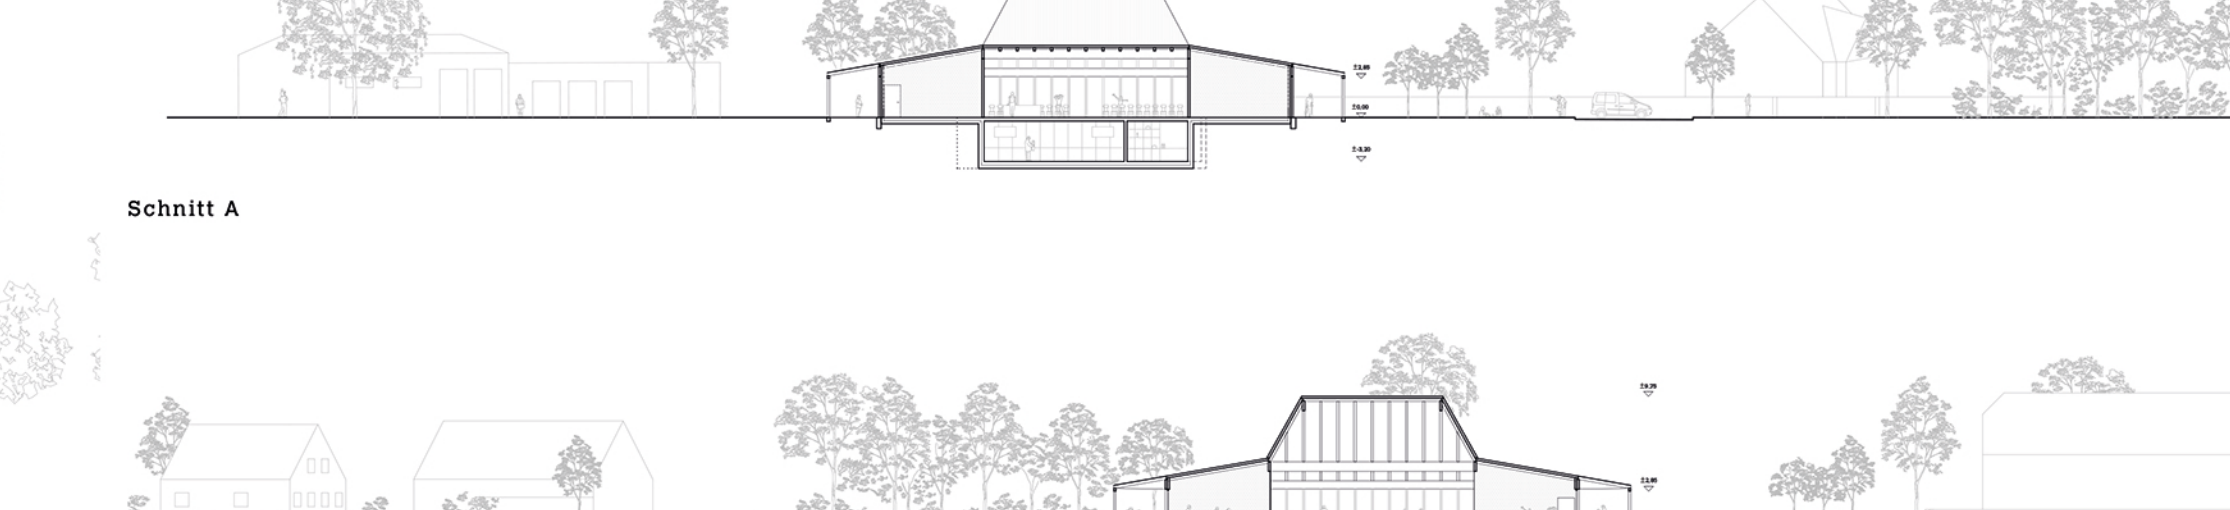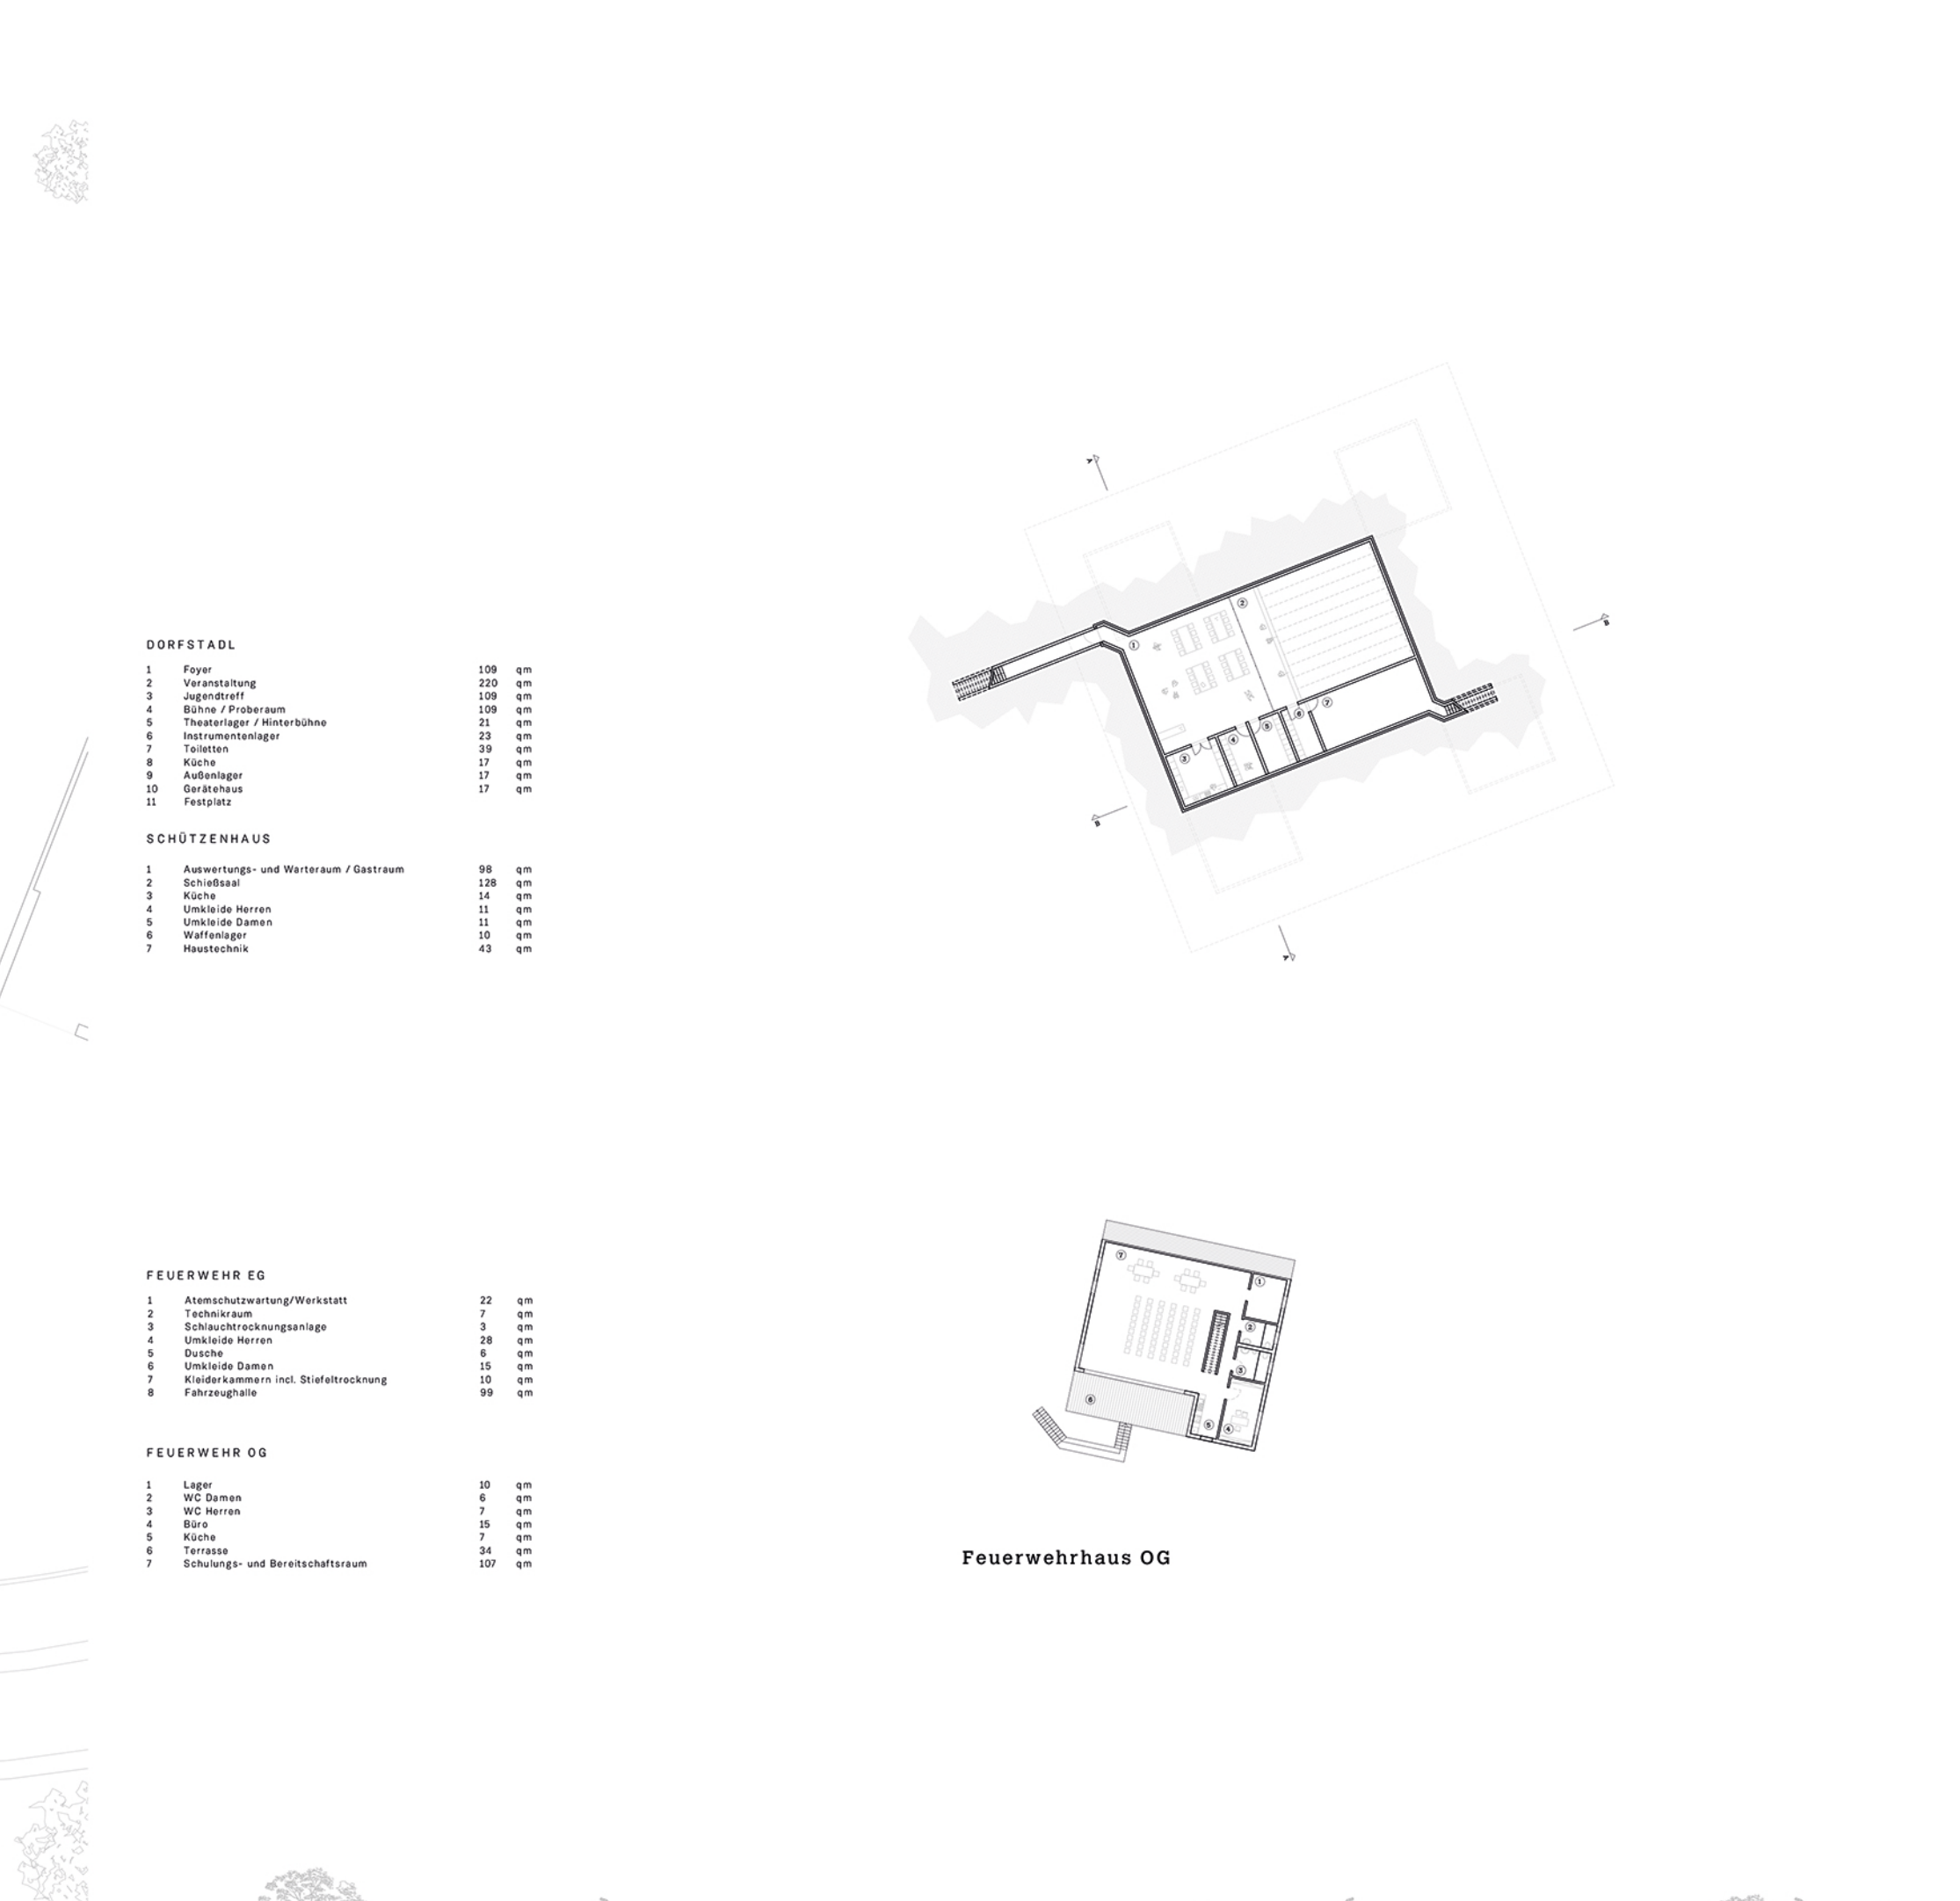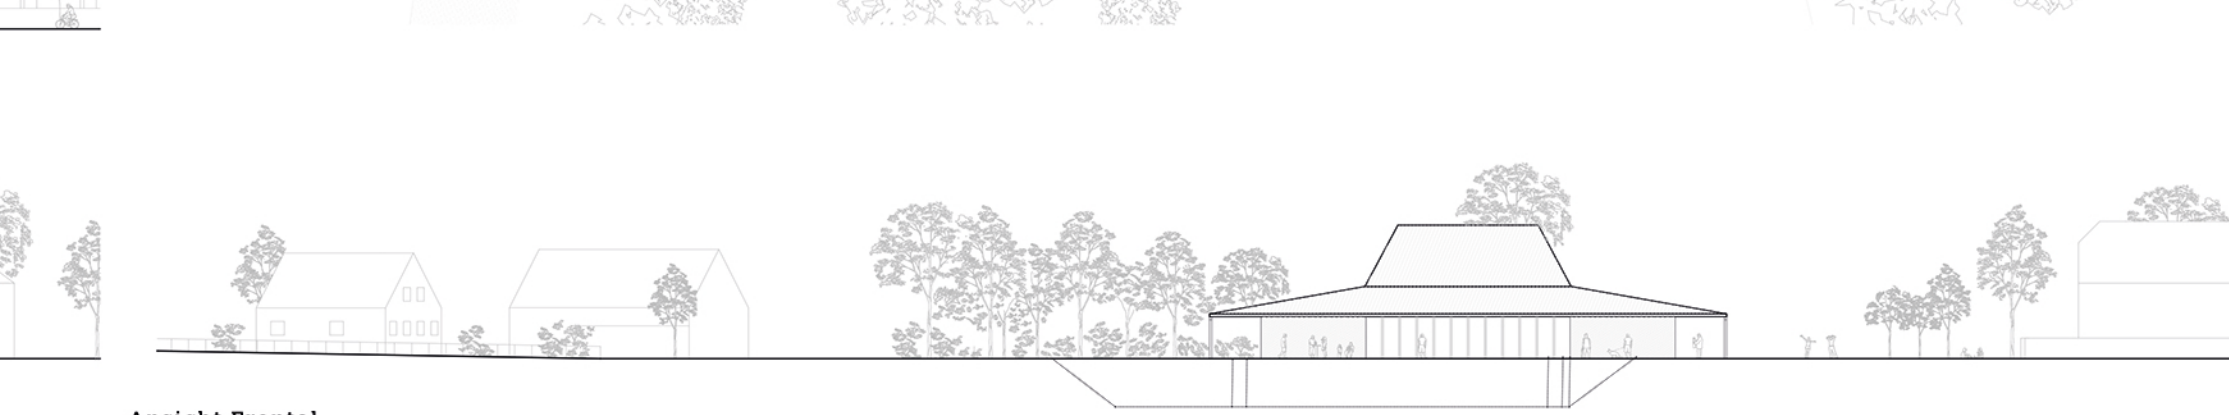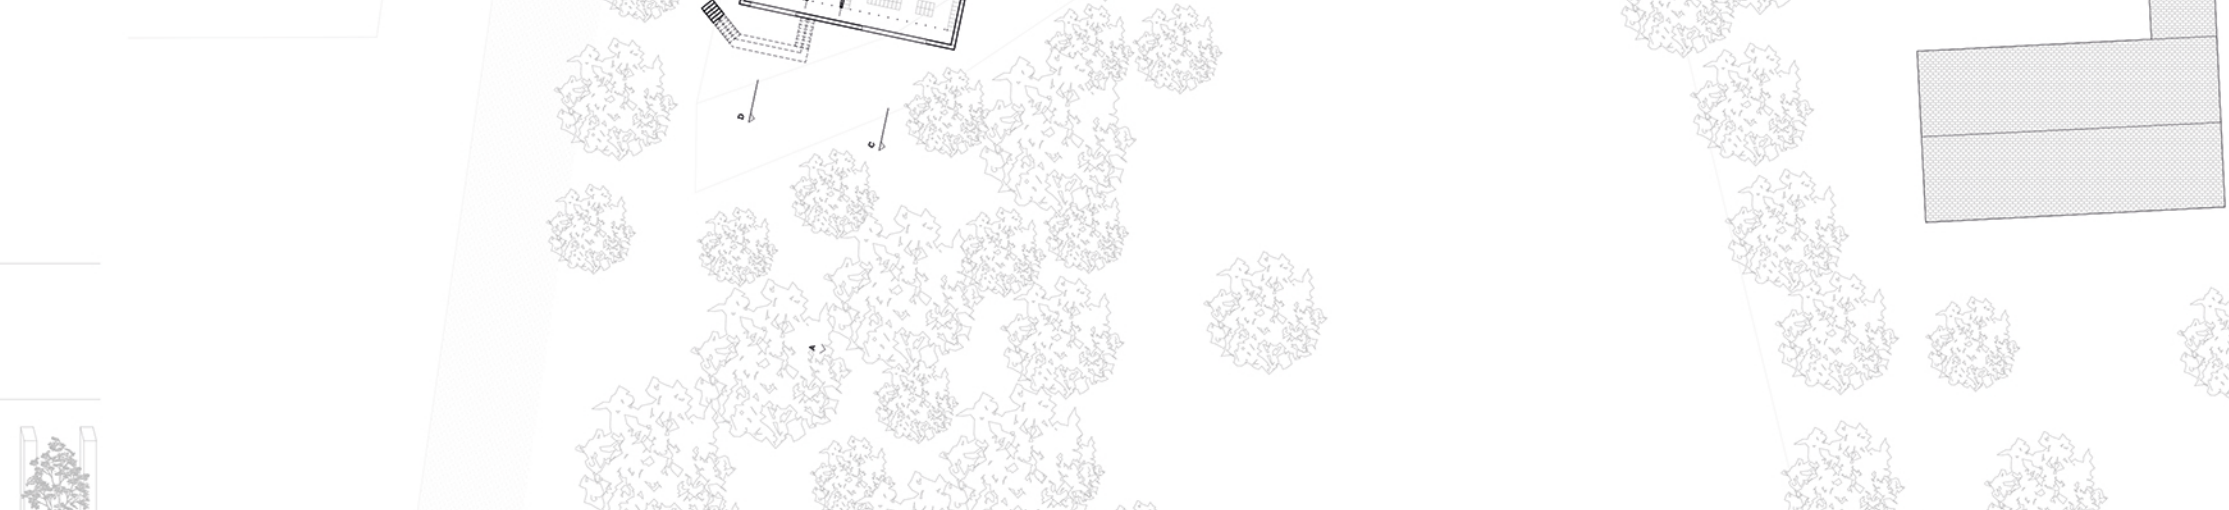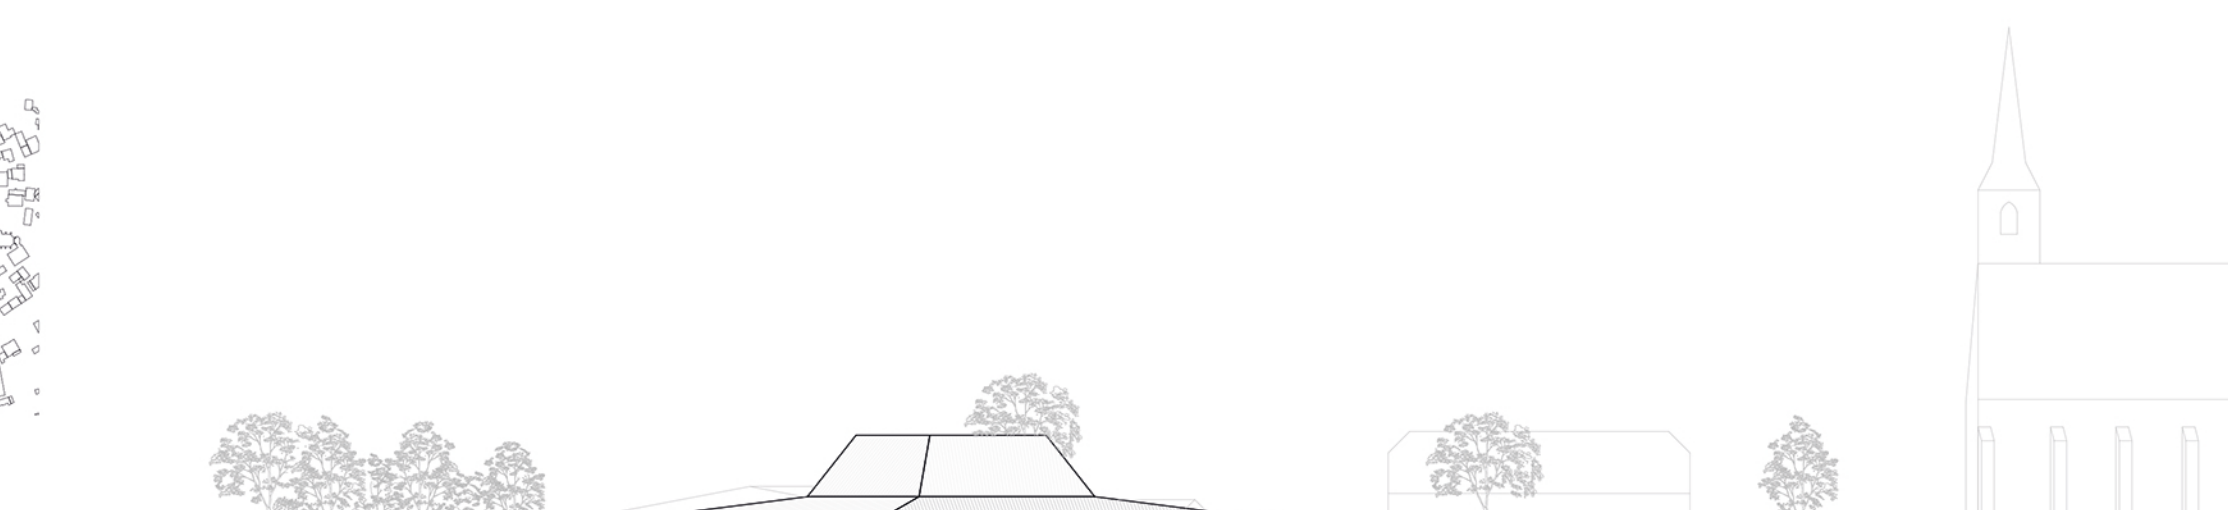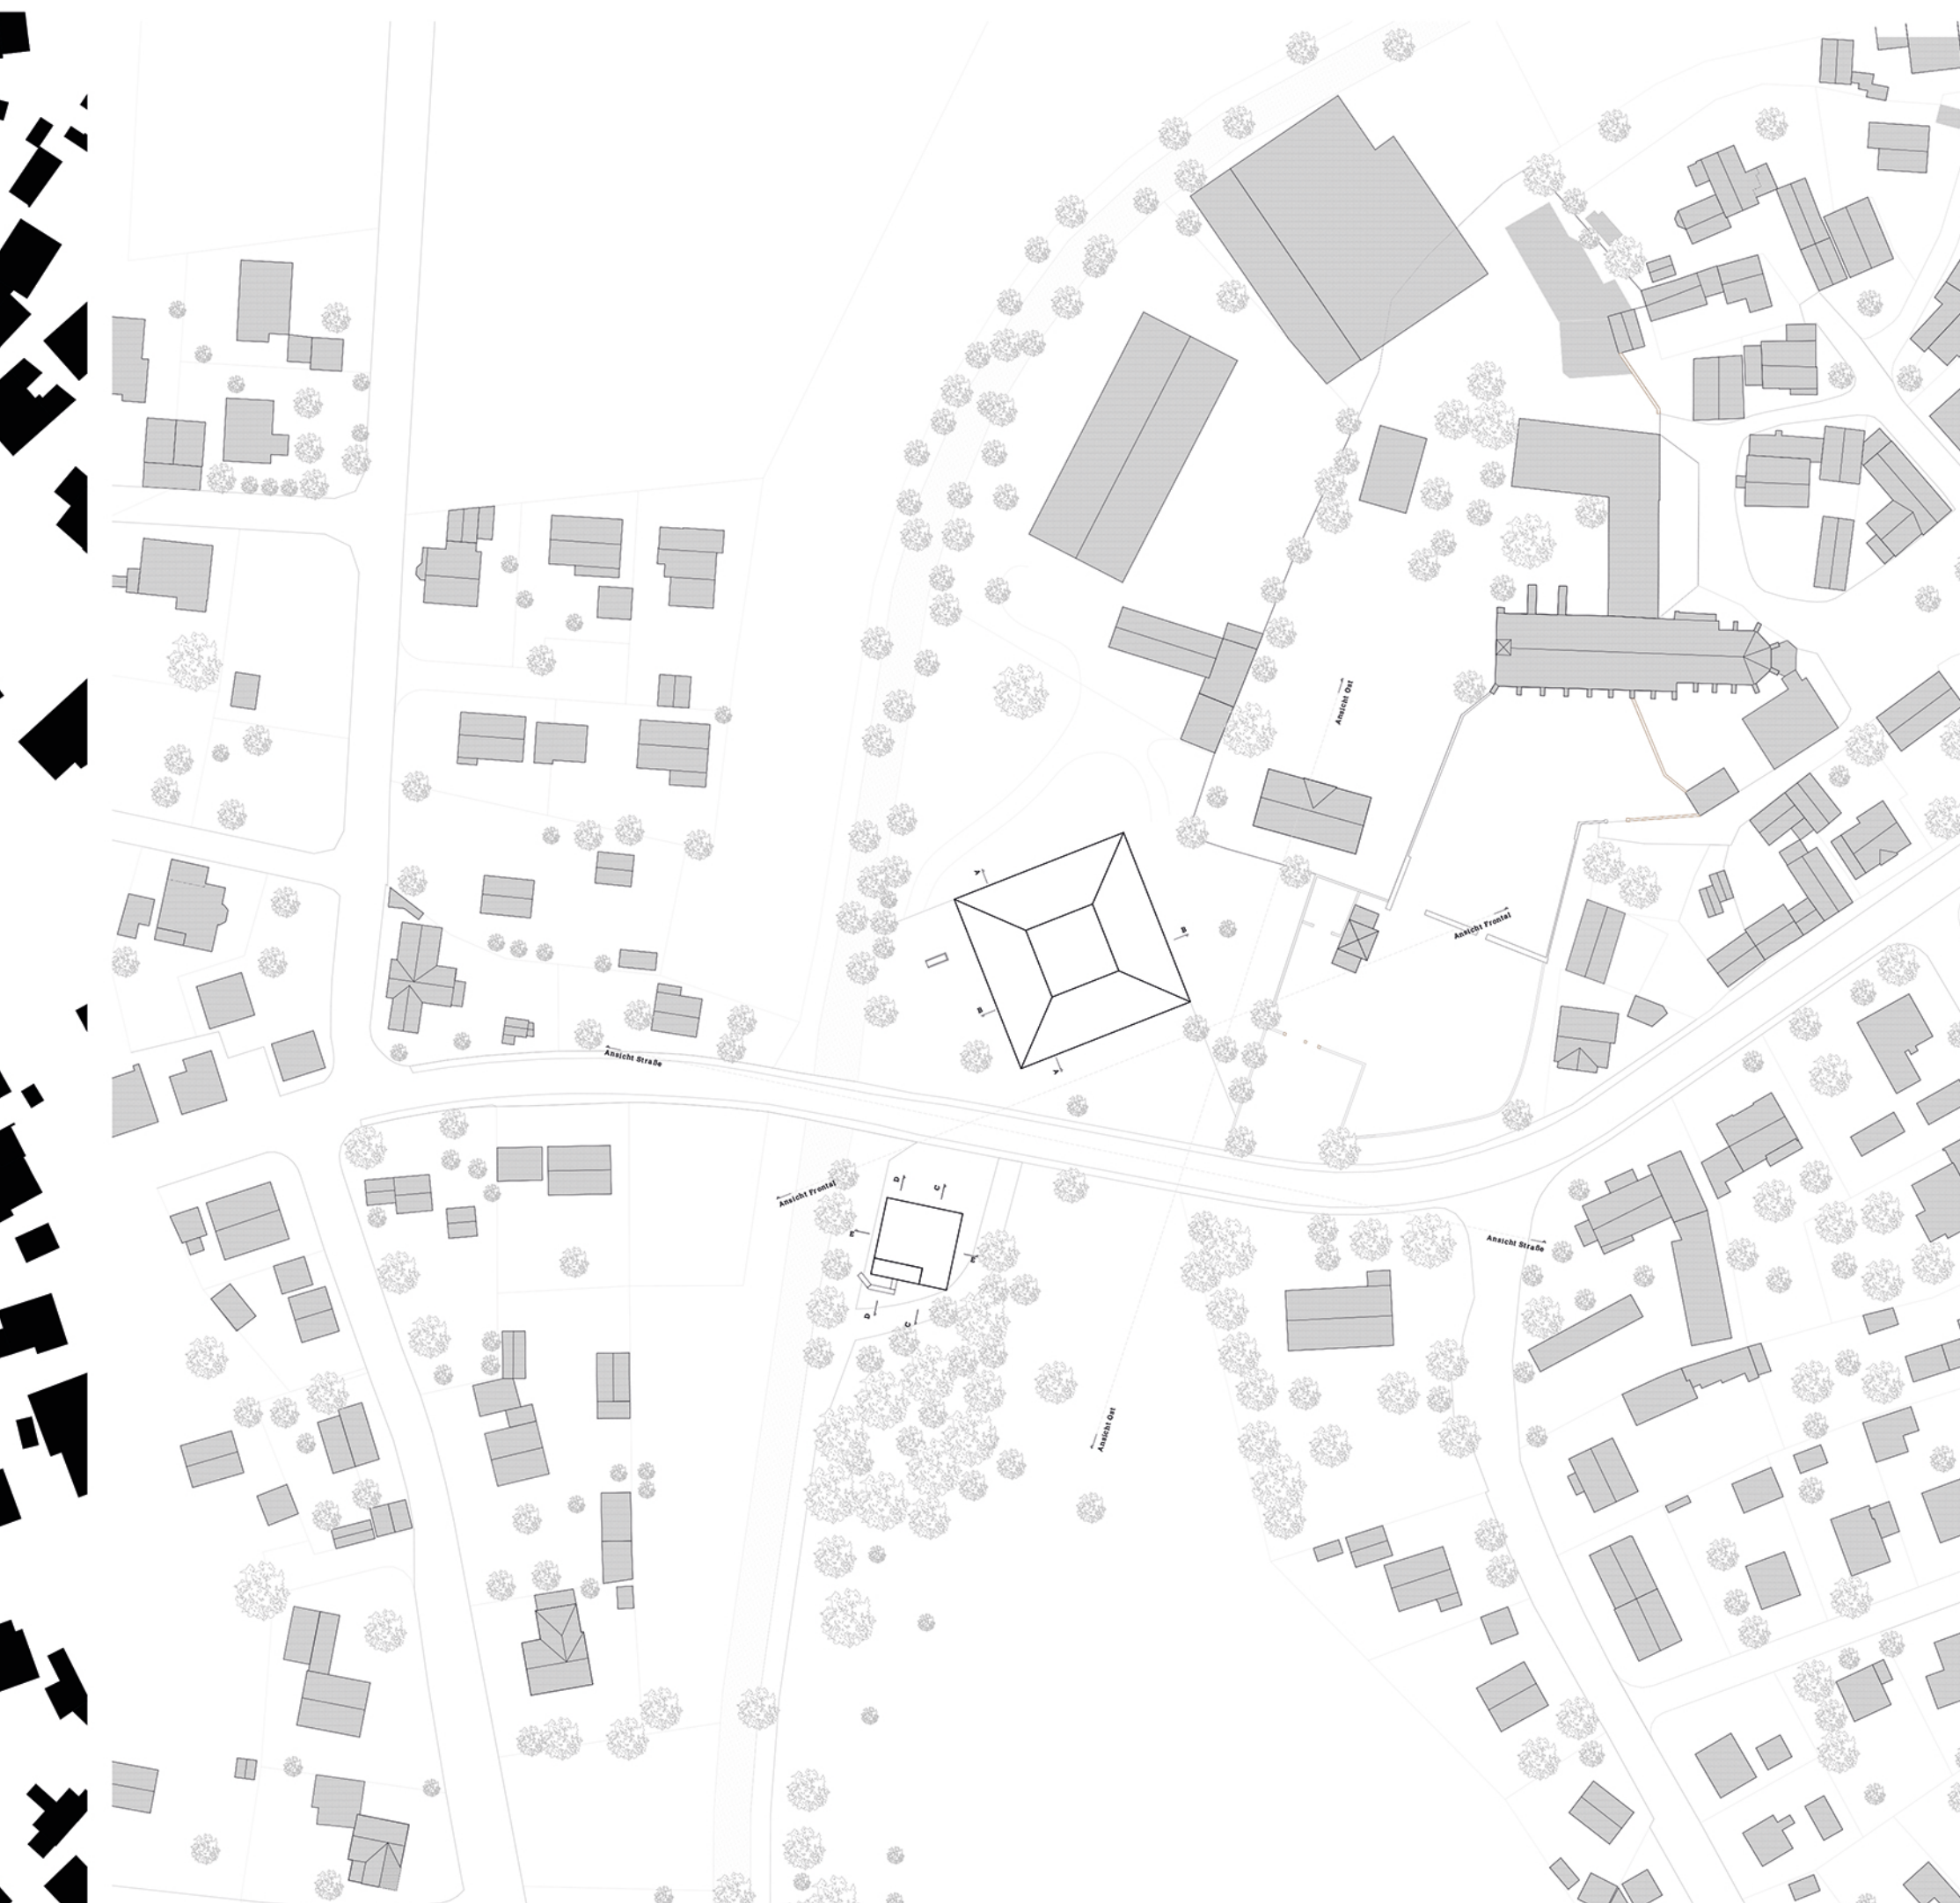






